

الطابق الأرضي

٣٣٨,٣٩ م²

شاملة التراسات * باستثناء المسبح

باستثناء التراسات: ٢٨٦,١٦ م² | التراسات: ٥٢,٢٣ م²

باستثناء مساحة موقف السيارات المسقوف والتراس الملحق به

المساحات باستثناء التراسات

حمام الضيوف

٢,٧٠ × ٥,٩٩ م

المدخل الرئيسي

٣,٨٩ × ٣,٥٢ م

الصالون

٦,٤٥ × ٧,٤٢ م

الدرج

٦,٥٠ × ٣,٨١ م

المطبخ

٥,٢٨ × ٣,٨١ م

غرفة الغسيل

٤,٣٨ × ١,١٩ م

غرفة العاملين مع حمام

٣,١٥ × ٤,١٩ م

غرفة الضيوف

٤,١٥ × ٨,٥٥ م

مطبخ صغير وغرفة الطعام

٤,١٠ × ٧,٣٥ م

غرفة المعيشة

٣,٨٠ × ٧,٧٩ م

صالون بارتفاع طابقين

٧,٦٨ × ٦,٥٠ م

التراسات

تراس الصالون

١,٩٥ × ٢,٦٠ م

تراس غرفة الطعام

٩,١٤ × ٢,٦٠ م

المساحة

١٦,١٧ م²

١٣,٦٩ م²

٤٧,٨٦ م²

٢٤,٧٧ م²

٢٠,١٢ م²

٥,٢١ م²

١٣,٢٠ م²

٣٥,٤٨ م²

٣٠,١٤ م²


٢٩,٦٠ م²

٤٩,٩٢ م²

المساحة

٢٨,٤٧ م²

٢٣,٧٦ م²

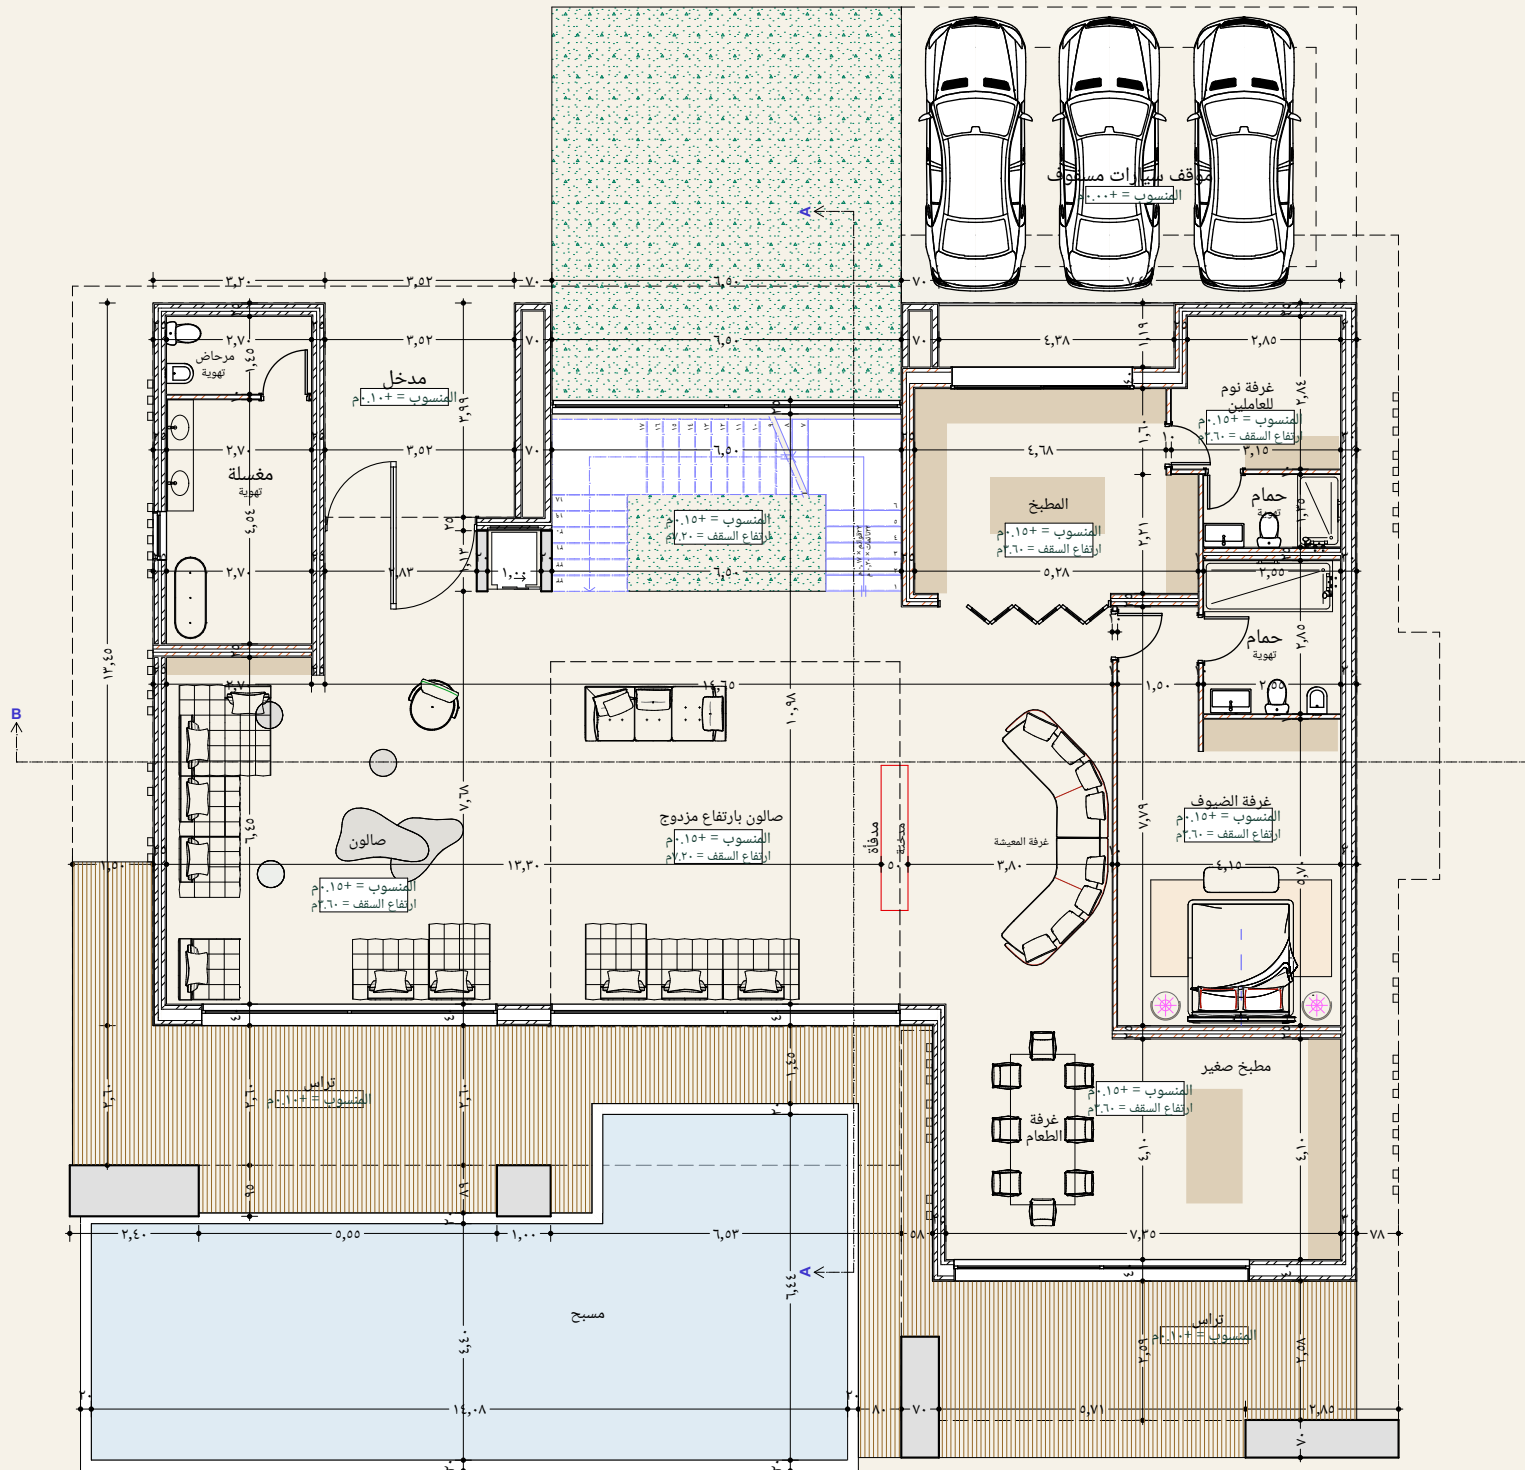

الإجمالي سيلين : ٦٣٧,٠٠ م²

٣٣٨,٣٩ م² (الطابق الأرضي) + ٢٧٥,٧٦ م² (الطابق العلوي) + ٢٢,٨٥ م² (موقف السيارات المسقوف والتراس الملحق به), تحتسب مرة واحدة فقط.

المساحات وفق القائمة المقدمة. حفظت الرسومات الأصلية؛ وقد تختلف أبعادها وتسميات الغرف فيها عن القائمة المحدثة.

مخططات إرشادية غير مرسومة بمقياس. الإجمالي يشمل التراسات ومساحات الدرج والمصعد، وليس مساحة سكنية معتمدة. المجاميع قبل التقريب.

الطابق العلوي

٢٧٥,٧٦ م²

شاملة التراسات * باستثناء المسبح

باستثناء التراسات : ٢١٧,٨٥ م² | التراسات : ٥٧,٩١ م²

باستثناء مساحة موقف السيارات المسقوف والتراس الملحق به

المساحات باستثناء التراسات

غرفة النوم الرئيسية

٦,٩٠ × ٤,١٠ م

غرفة الملابس الرئيسية

٥,٨٧ × ٢,١٤ م

حمام الجناح الرئيسي

٢,٧٠ × ٢,٣٠ م

غرفة النوم ١

٥,٦٠ × ٤,٠٠ م

ملابس وحمام غرفة النوم ١

٥,١٧ × ٢,١٣ م

غرفة النوم ٢

٥,٥٠ × ٤,٤٠ م

غرفة ملابس غرفة النوم ٢

٢,٣٠ × ٢,٦٠ م

حمام غرفة النوم ٢

٢,٨٠ × ١,٩٠ م

ممر غرف النوم في الطابق العلوي

١٥,٠٠ × ١,٣٥ م

غرفة النوم ٣

٧,٣٩ × ٤,٠٣ م

غرفة ملابس غرفة النوم ٣

٤,٠٠ × ٢,٥٠ م

حمام غرفة النوم ٣

٣,٤٠ × ٢,٥٠ م

مساحة الدرج

٣,٣٥ × ٢,٥٠ م

مساحة المصعد

١,٣٠ × ١,٤٠ م

التراسات

تراس الجناح الرئيسي

٨,٩٥ × ٢,٦٠ م

شرفة غرفة النوم ١

٤,٥٧ × ١,١٧ م

تراس غرفة النوم ٢

٤,٤٠ × ١,٥٤ م

تراس غرفة النوم ٣

٨,٥٦ × ٢,٦٣ م

المساحة

٢٨,٢٩ م²

١٢,٥٦ م²

١٧,٠١ م²

٢٢,٤٠ م²

١١,٠١ م²

٢٤,٢٠ م²

٥,٧٢ م²

٥,٣٢ م²

٢٠,٢٥ م²

٢٩,٧٨ م²

١٠,٠٠ م²

٨,٥٠ م²

٢١,١٣ م²

١,٦٨ م²


المساحة

٢٣,٢٧ م²

٥,٣٥ م²

٦,٧٨ م²

٢٢,٥١ م²

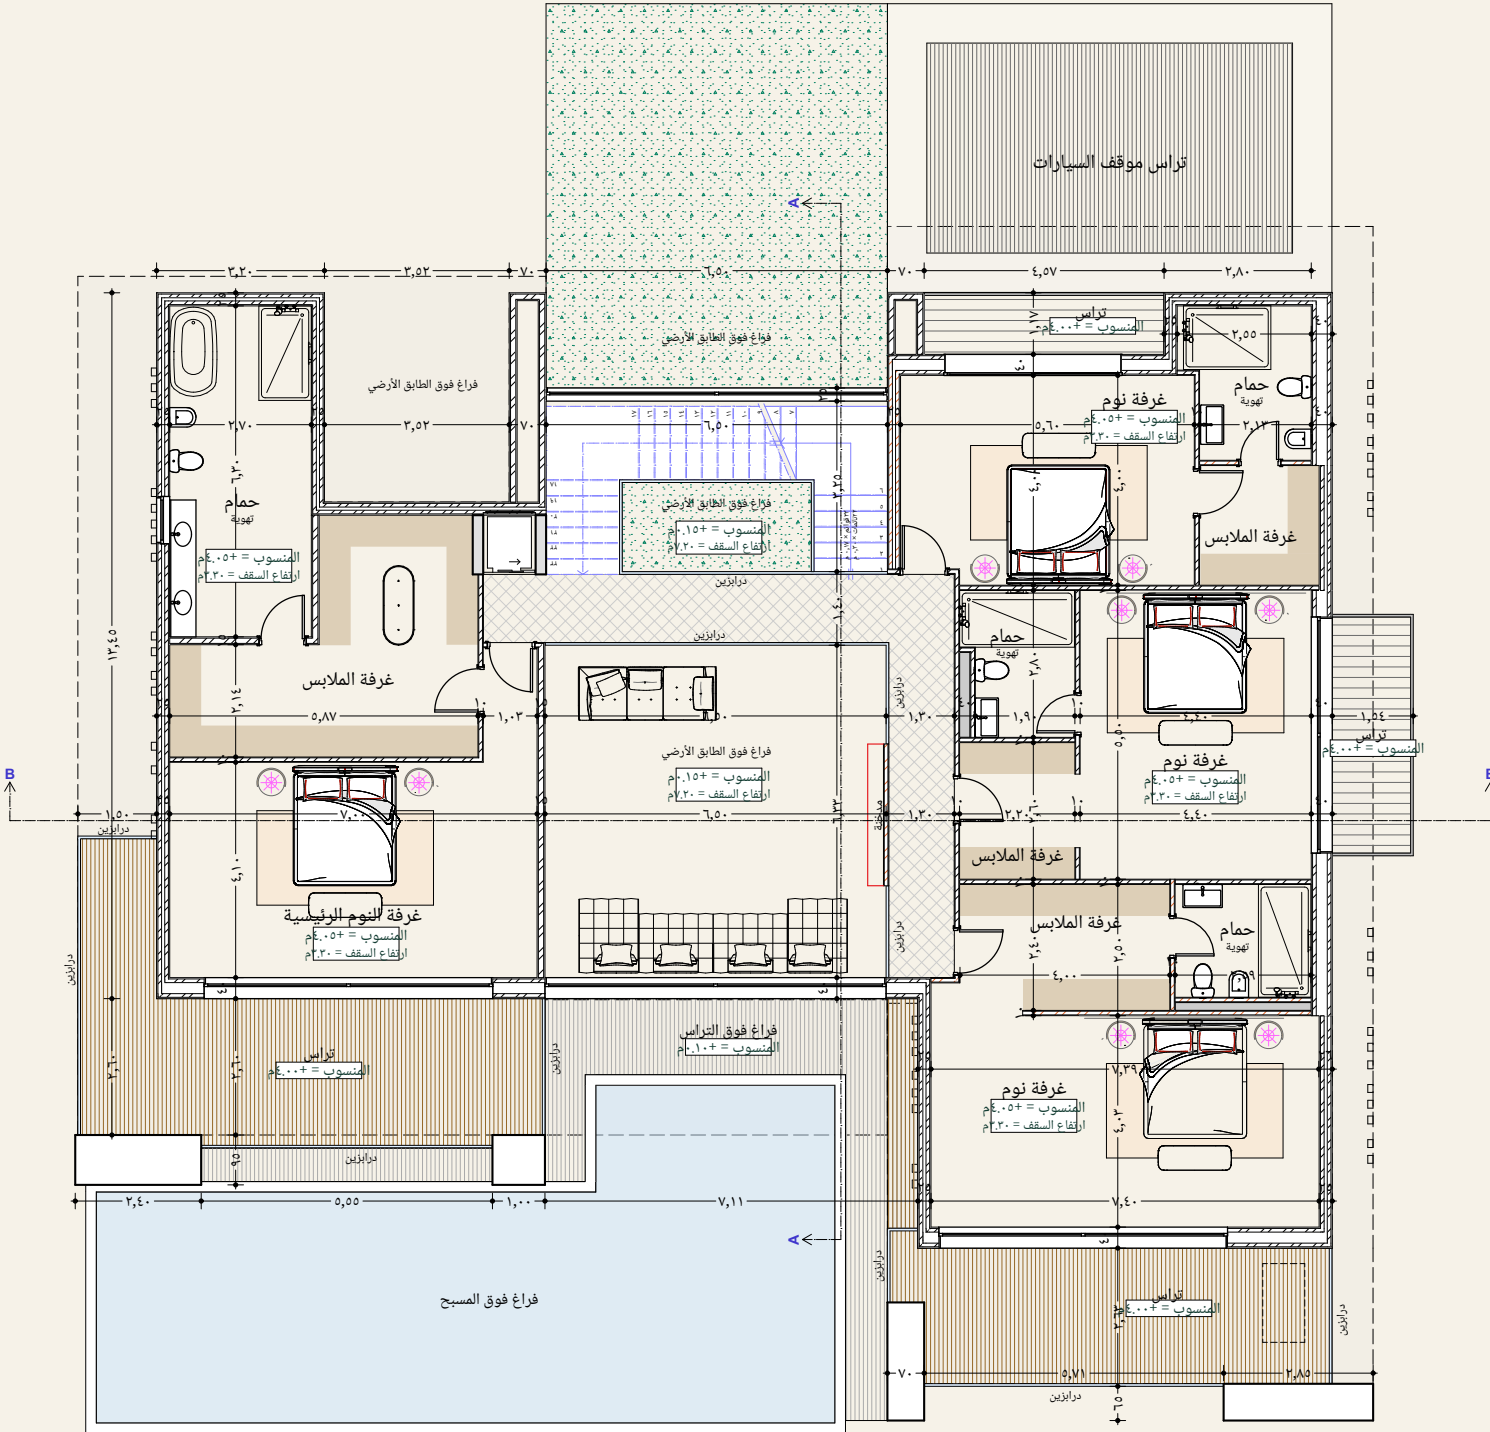

الإجمالي سيلين : ٦٣٧,٠٠ م²

٣٢٨,٢٩ م² (الطابق الأرضي) + ٢٧٥,٧٦ م² (الطابق العلوي) + ٢٢,٨٥ م² (موقف السيارات المسقوف والتراس الملحق به), تحتسب مرة واحدة فقط.

المساحات وفق القائمة المقدمة. حفظت الرسومات الأصلية؛ وقد تختلف أبعادها وتسميات الغرف فيها عن القائمة المحدثة.

مخططات إرشادية غير مرسومة بمقياس. الإجمالي يشمل التراسات ومساحات الدرج والمصعد، وليس مساحة سكنية معتمدة. المجاميع قبل التقريب.