


Planta baja

338,39 m² Terrazas incluidas · Piscina excluida

Sin terrazas: 286,16 m² | Terrazas: 52,23 m²

Sin el complemento de la cochera y su terraza

ESPACIOS SIN TERRAZAS	SUPERFICIE
Baño de invitados 2,70 × 5,99 m	16,17 m ²
Entrada principal 3,52 × 3,89 m	13,69 m ²
Salón 6,45 × 7,42 m	47,86 m ²
Escalera 6,50 × 3,81 m	24,77 m ²
Cocina 5,28 × 3,81 m	20,12 m ²
Lavandería 4,38 × 1,19 m	5,21 m ²
Dormitorio de servicio con baño 3,15 × 4,19 m	13,20 m ²
Dormitorio de invitados 4,15 × 8,55 m	35,48 m ²
Cocina auxiliar y comedor 4,10 × 7,35 m	30,14 m ²
Sala de estar familiar 3,80 × 7,79 m	29,60 m ²
Salón de doble altura 7,68 × 6,50 m	49,92 m ²
TERRAZAS	SUPERFICIE
Terraza del salón 10,95 × 2,60 m	28,47 m ²
Terraza del comedor 9,14 × 2,60 m	23,76 m ²

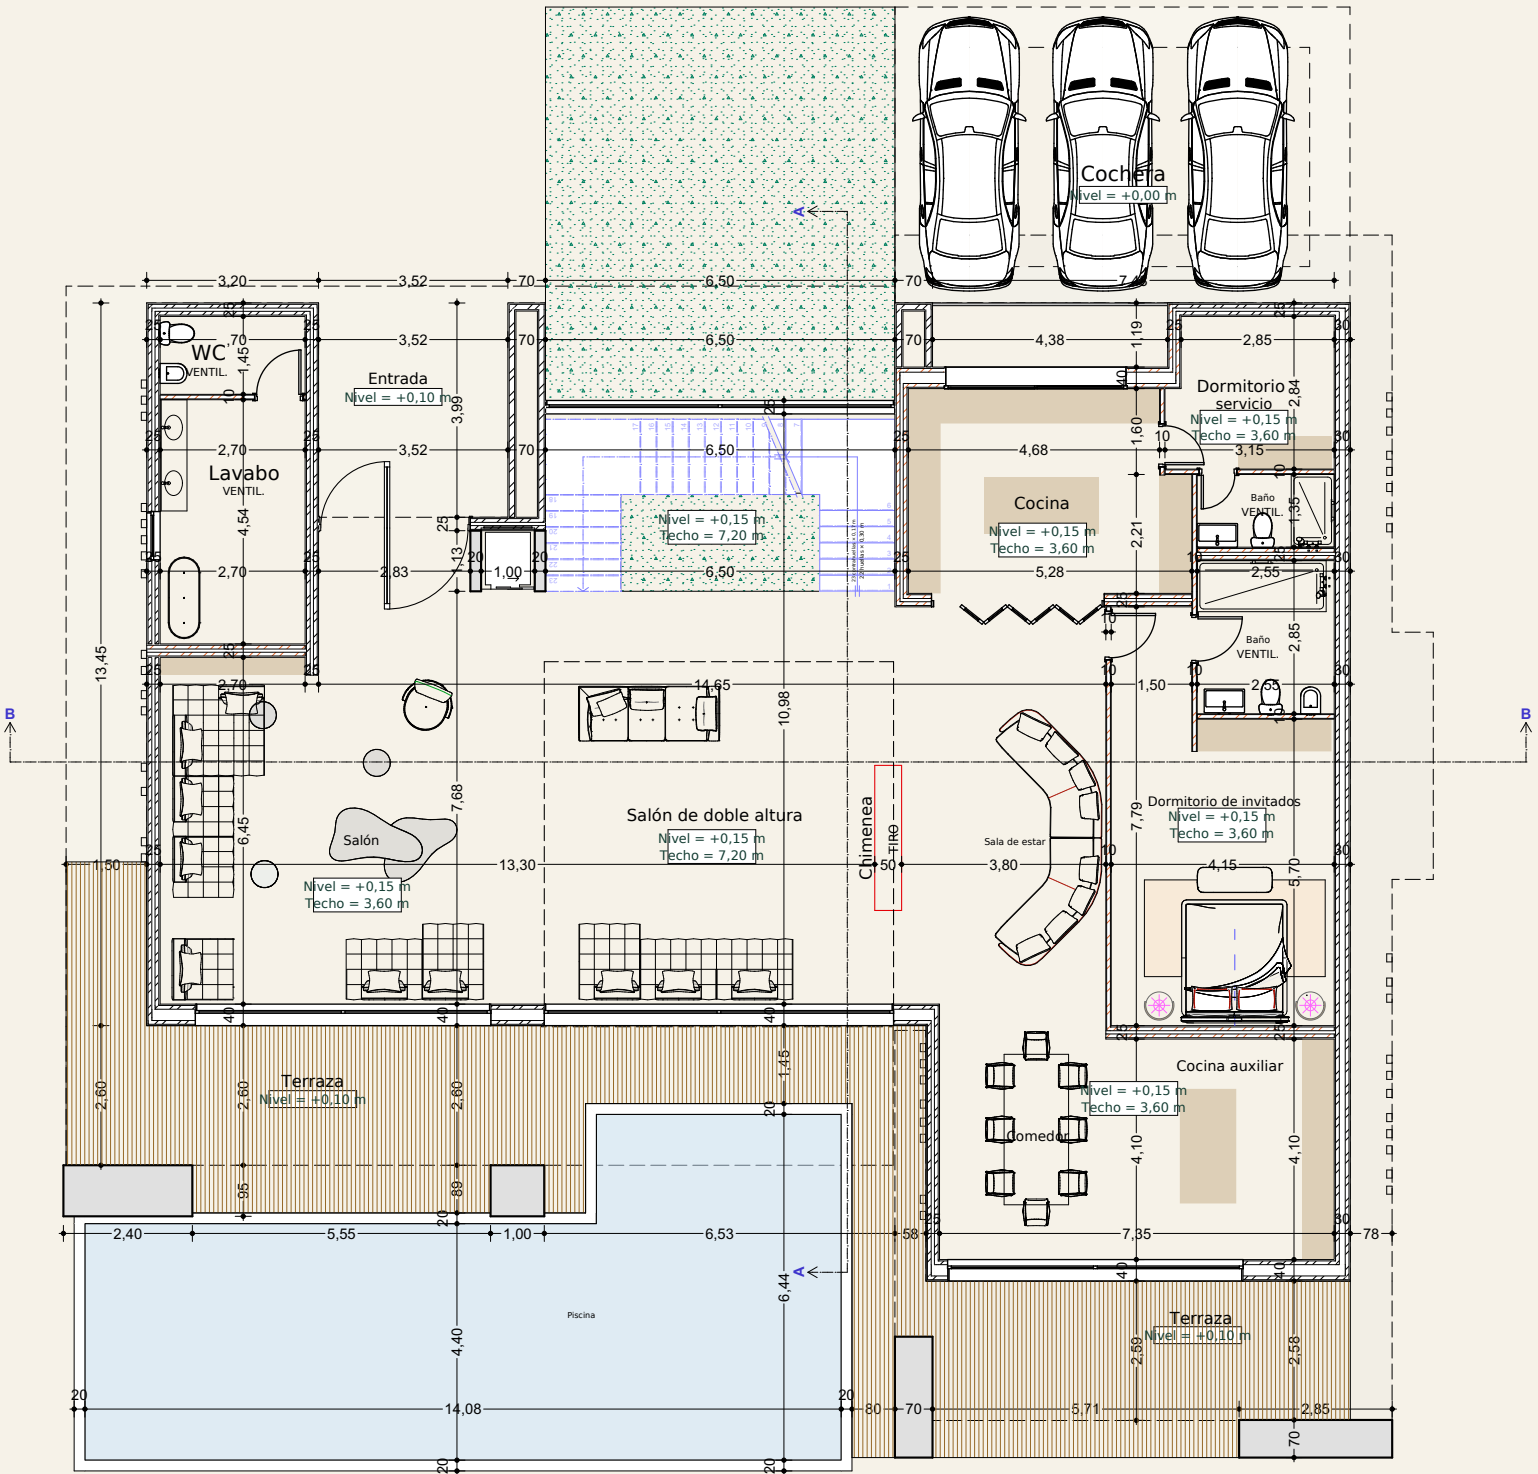

TOTAL CÉLINE: 637,00 m²

338,39 m² (planta baja) + 275,76 m² (primera planta) + 22,85 m² (cochera y su terraza), contabilizados una sola vez.


Primera planta
275,76 m²

Terrazas incluidas · Piscina excluida

Sin terrazas: 217,85 m² | Terrazas: 57,91 m²

Sin el complemento de la cochera y su terraza

ESPACIOS SIN TERRAZAS	SUPERFICIE
Dormitorio principal 6,90 × 4,10 m	28,29 m²
Vestidor principal 5,87 × 2,14 m	12,56 m²
Baño principal 2,70 × 6,30 m	17,01 m²
Dormitorio 1 5,60 × 4,00 m	22,40 m²
Vestidor y baño del dormitorio 1	11,01 m²
Dormitorio 2 5,50 × 4,40 m	24,20 m²
Vestidor del dormitorio 2	5,72 m²
Baño del dormitorio 2	5,32 m²
Pasillo de los dormitorios (planta alta)	20,25 m²
Dormitorio 3 7,39 × 4,03 m	29,78 m²
Vestidor del dormitorio 3	10,00 m²
Baño del dormitorio 3	8,50 m²
Huella de la escalera	21,13 m²
Huella del ascensor	1,68 m²
TERRAZAS	SUPERFICIE
Terraza de la suite principal 8,95 × 2,60 m	23,27 m²
Balcón del dormitorio 1 4,57 × 1,17 m	5,35 m²
Terraza del dormitorio 2 4,40 × 1,54 m	6,78 m²
Terraza del dormitorio 3 8,56 × 2,63 m	22,51 m²

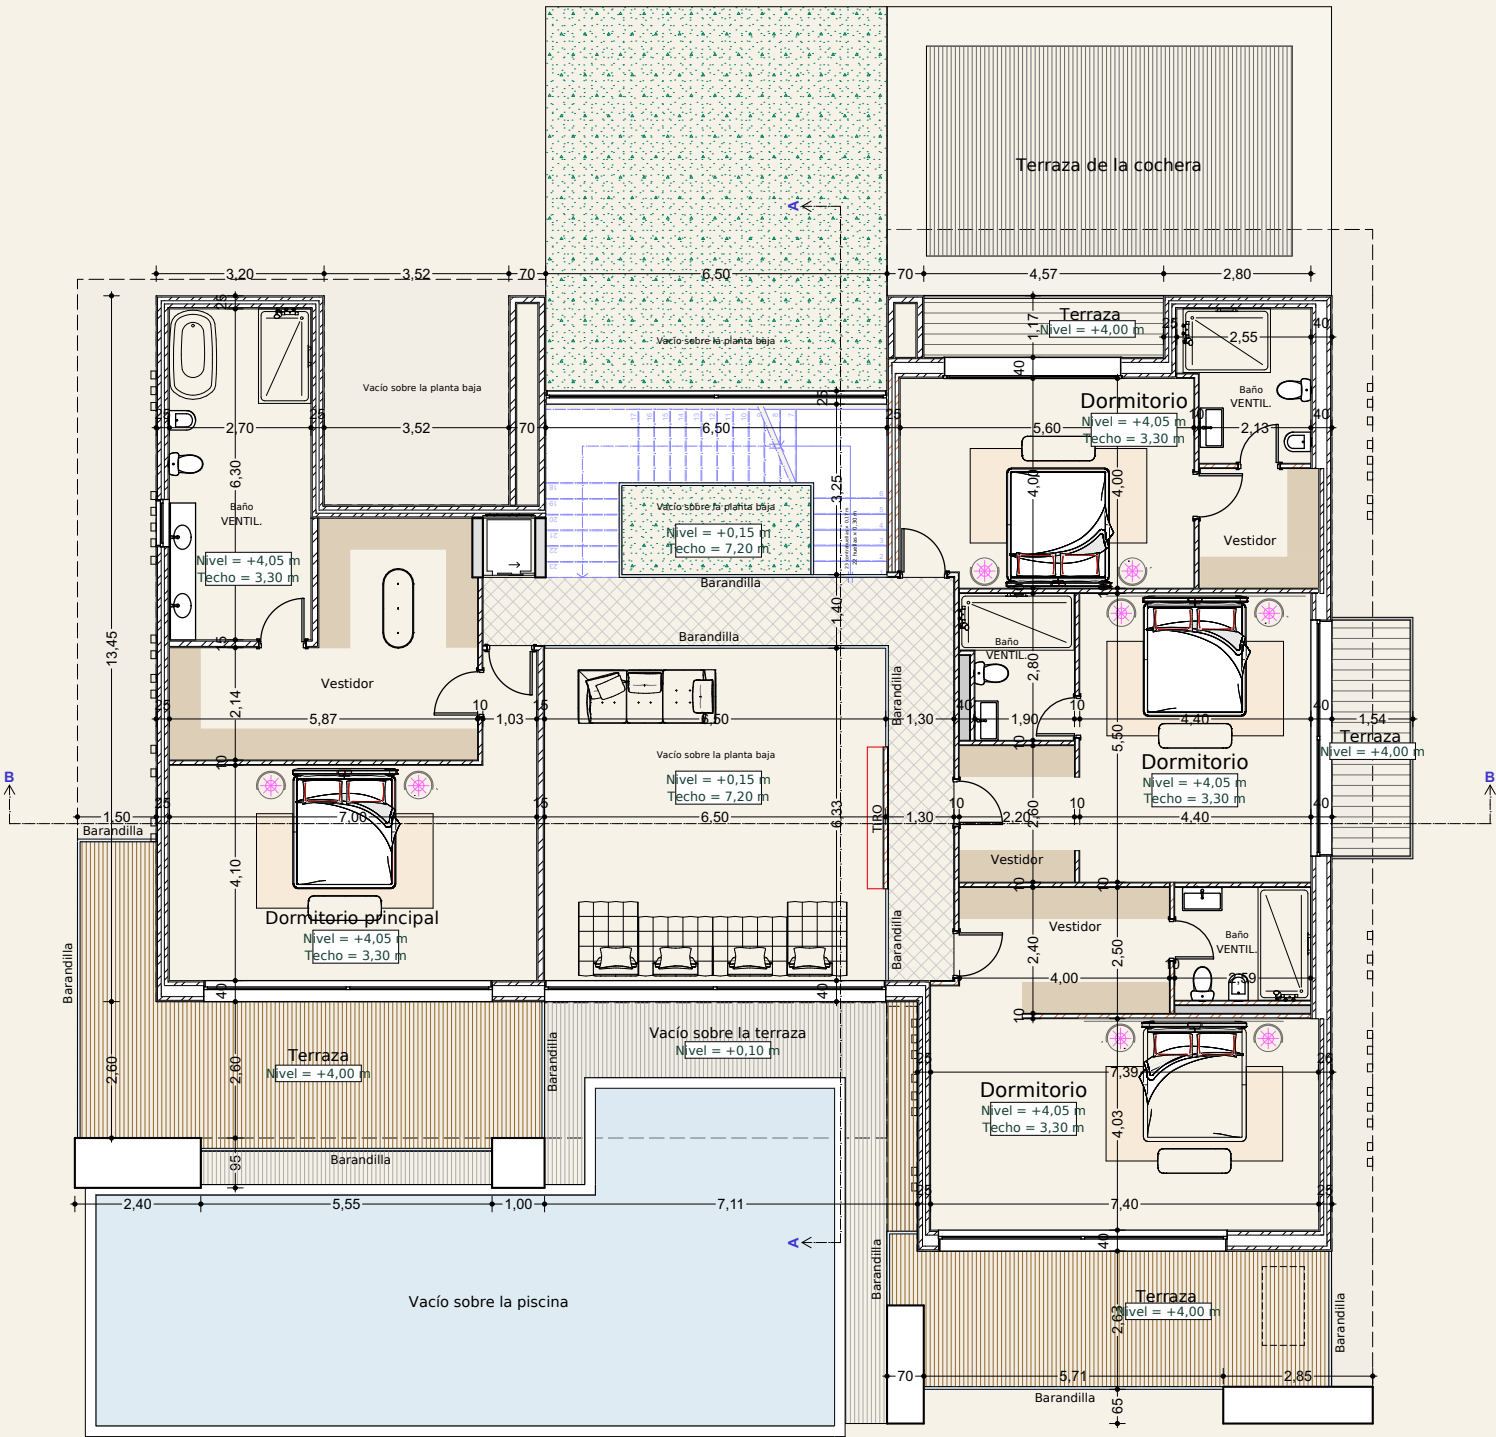

TOTAL CÉLINE: 637,00 m²

338,39 m² (planta baja) + 275,76 m² (primera planta) + 22,85 m² (cochera y su terraza), contabilizados una sola vez.