


الطابق الأرضي

٣٠٦,٤٧ م²

شاملة التراسات * باستثناء المسبح

باستثناء التراسات : ٢٤٣,٣٧ م² | التراسات : ٦٣,٠٩ م²

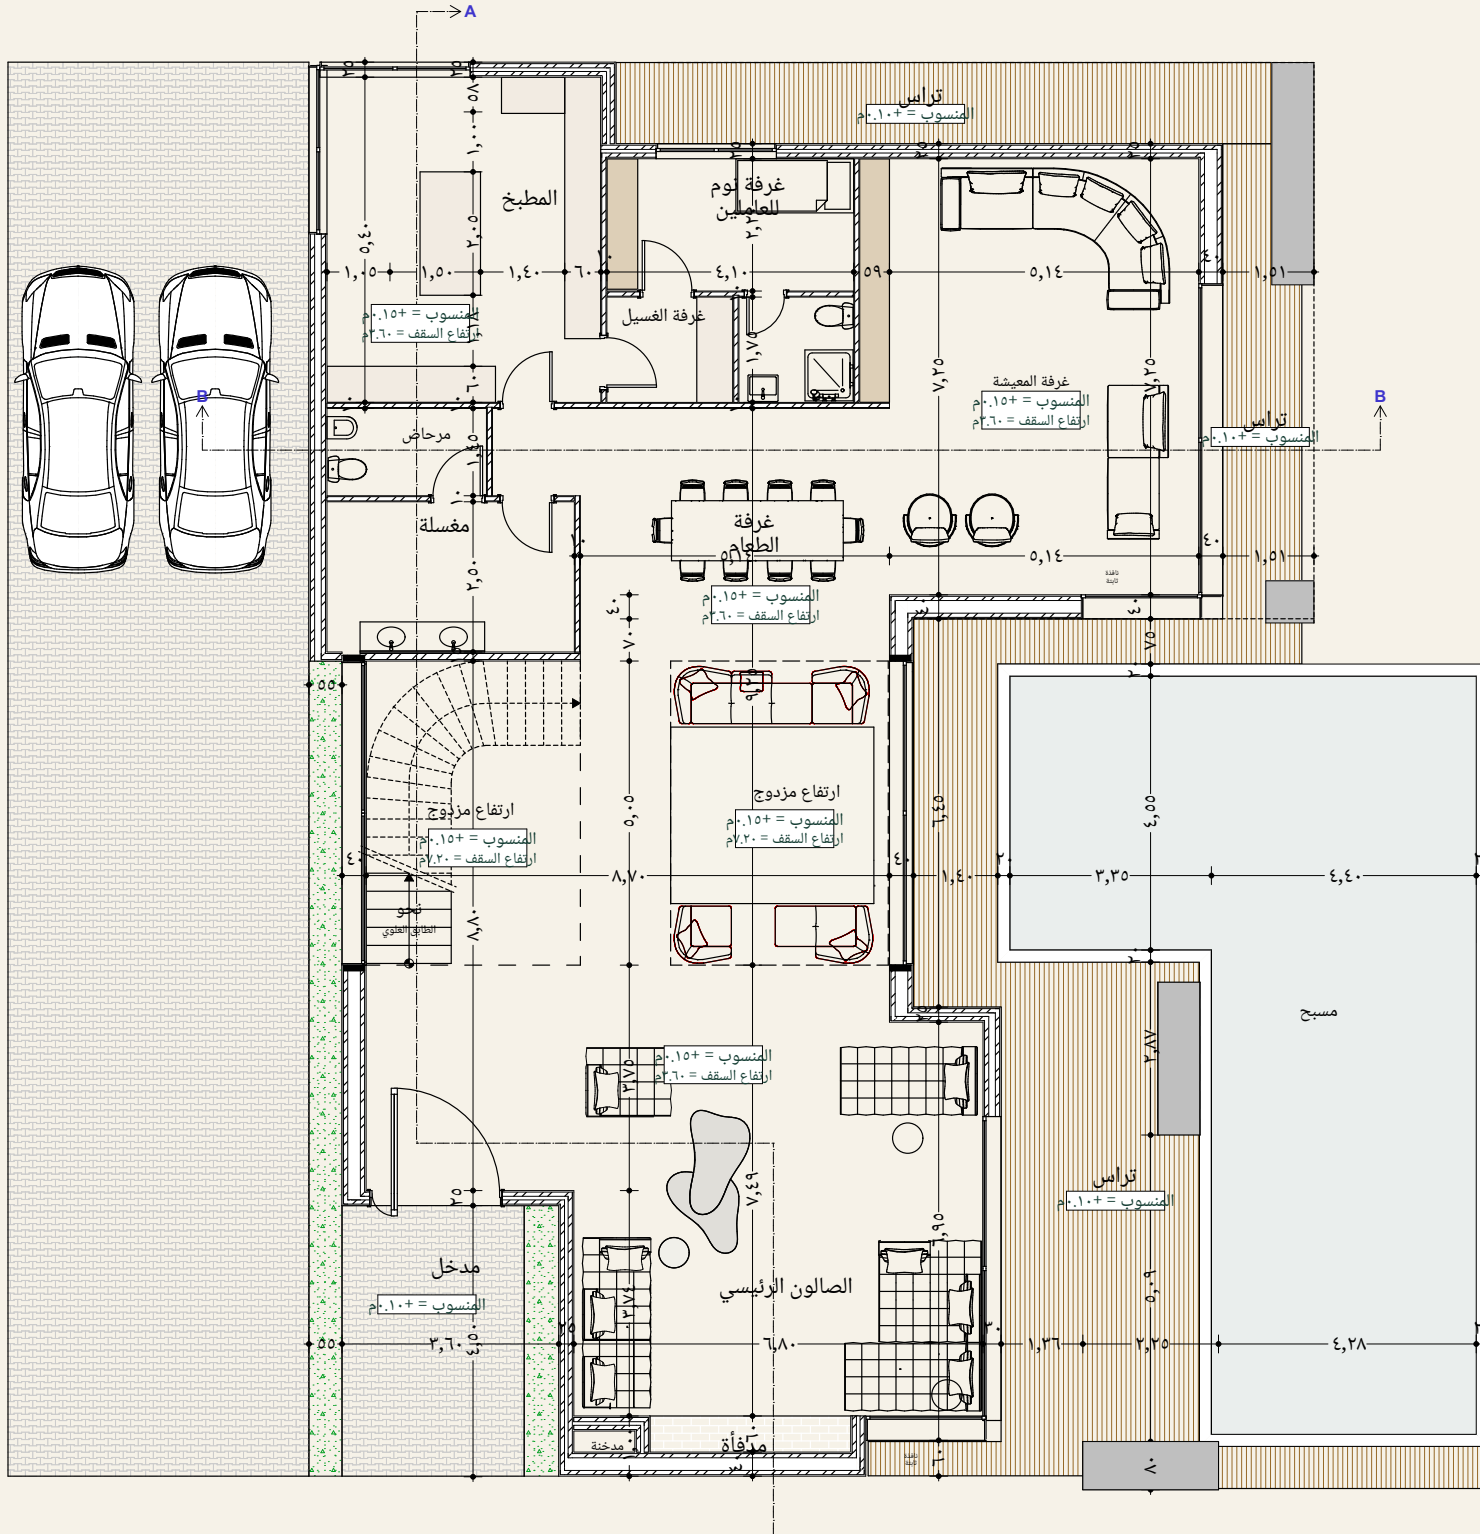

المساحة

٢٩,٢١ م²

٩,٠٠ م²

١,٩٤ م²

٥,٢٥ م²

١٠,٢٧ م²

٣٧,٢٧ م²

١٠,٢٨ م²

٢٢,٨٨ م²

٥٦,١٢ م²

٦١,١٦ م²

التراسات

٥١,٠٠ م²

١٢,٠٩ م²

المساحات باستثناء التراسات

المطبخ

٥,٤٠ × ٥,٤١ م

غرفة العاملين

٢,٢٠ × ٤,٠٩ م

حمام العاملين

١,٧٥ × ١,١١ م

غرفة الغسيل

٣,٠٠ × ١,٧٥ م

مرحاض الضيوف مع مغسلة

٣,٩٥ × ٢,٦٠ م

غرفة المعيشة

٧,٢٥ × ٥,١٤ م

غرفة الطعام

٥,١٤ × ٣,٠٠ م

درج بارتفاع طابقين

٨,٨٠ × ٢,٦٠ م

صالون بارتفاع طابقين

٦,٤٥ × ٨,٧٠ م

الصالون الرئيسي

٨,٨٠ × ٦,٩٥ م

التراسات

تراس غرفة المعيشة

١٧,٠٠ × ٣,٠٠ م

تراس الصالون الرئيسي

٣,٦١ × ٣,٣٥ م

المسبح ١٣,٠٠ × ٤,٢٨ م ٥٥,٦٤ م²

الإجمالي كلوي : ٥٤٦,١٧ م²

٣٠٦,٤٧ م² (الطابق الأرضي) + ٢٣٩,٧٠ م² (الطابق العلوي) * شاملة التراسات * باستثناء المسبح.

المساحات وفق القائمة المقدمة. حفظت الرسومات الأصلية؛ وقد تختلف أبعادها وتسميات الغرف فيها عن القائمة المحدثة.


مخططات إرشادية غير مرسومة بمقياس. الإجمالي يشمل التراسات ومساحات الدرج والمصعد، وليس مساحة سكنية معتمدة. المجاميع قبل التقريب.

الطابق العلوي

٢٣٩,٧٠ م²

شاملة التراسات * باستثناء المسبح

باستثناء التراسات : ١٨٤,١٥ م² | التراسات : ٥٥,٥٤ م²

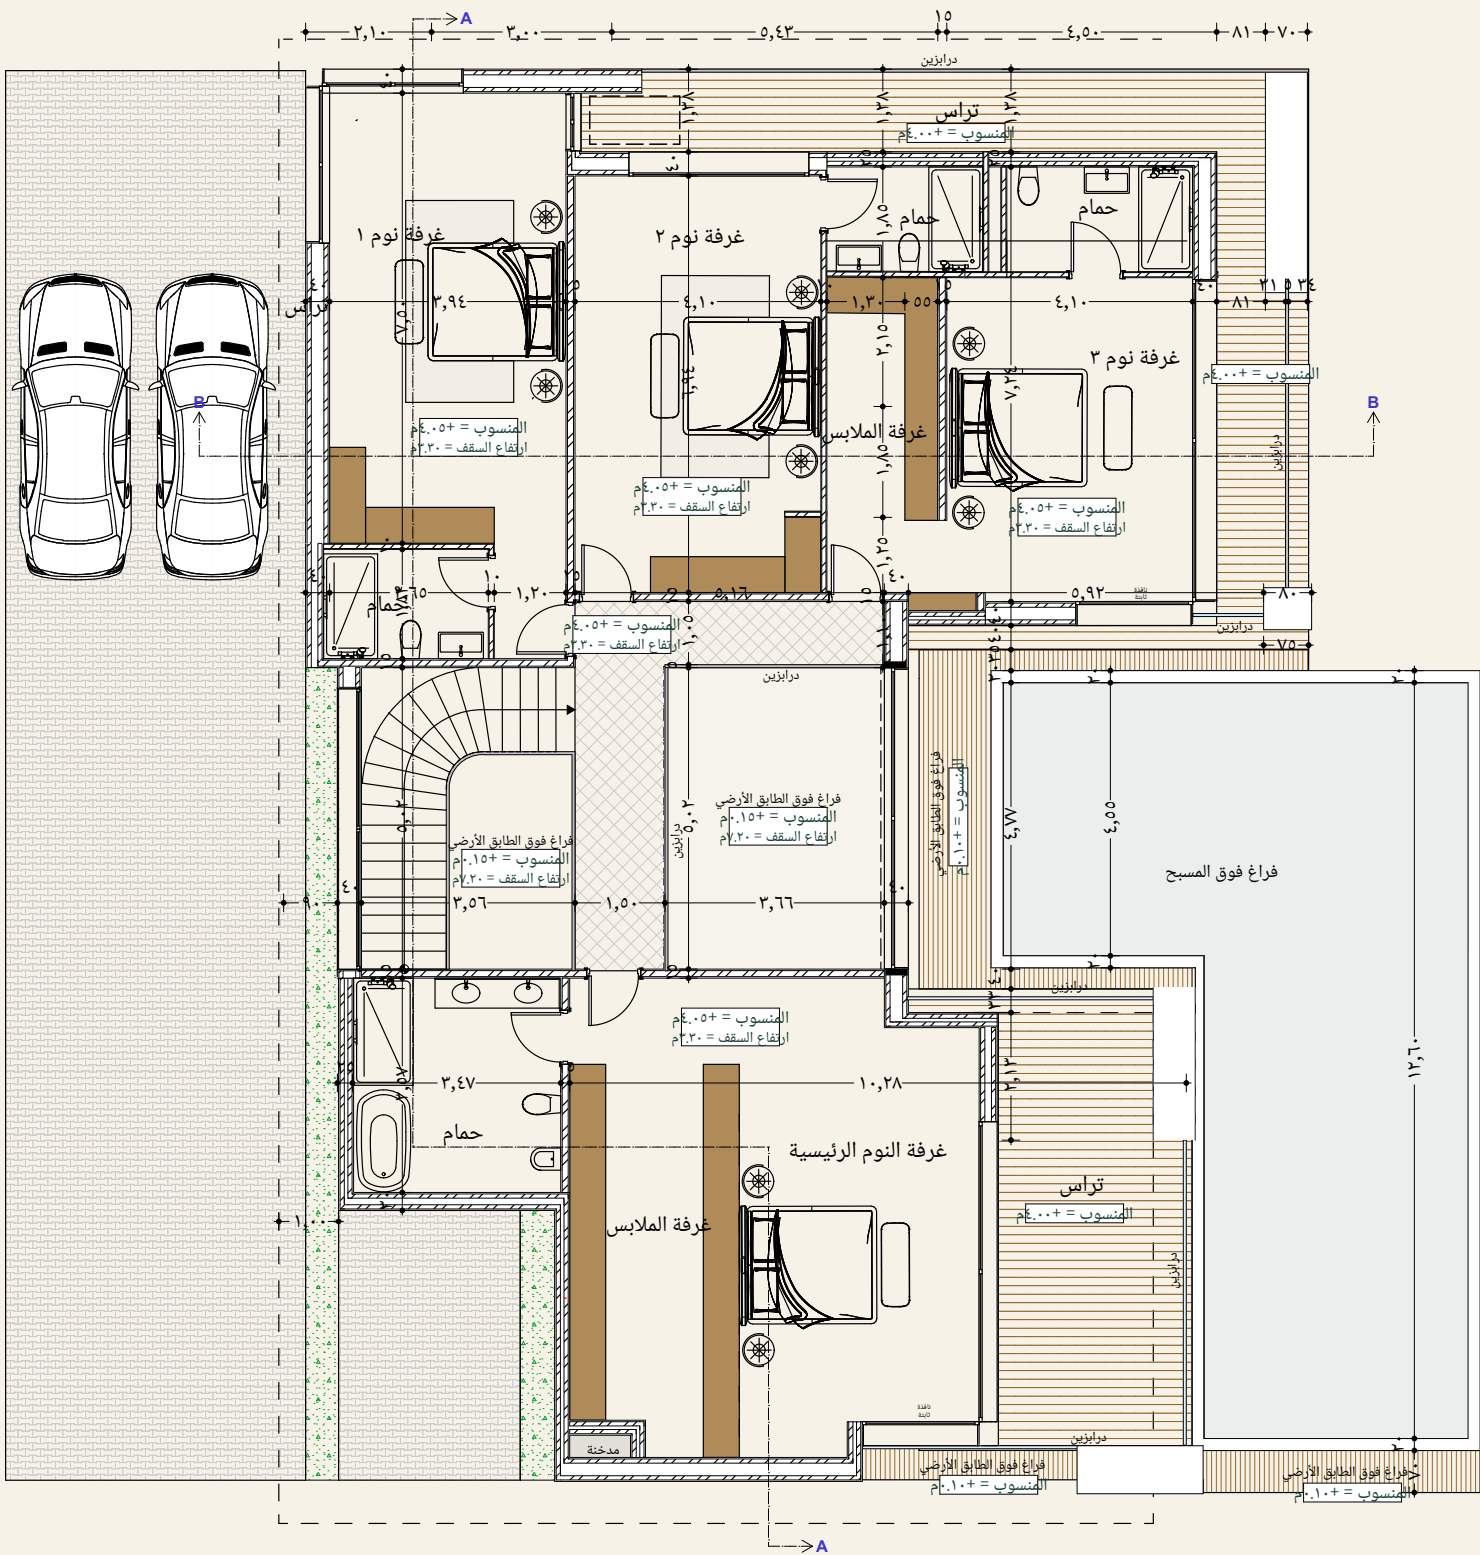

المساحة

٣٦,٦٤ م²

٢٨,٠٤ م²

٤٢,٨٦ م²

٦٨,٠٣ م²

٨,٥٨ م²

المساحة

٥٧,١٦ م²

١٠,٨٦ م²

المساحة

٢٥,٣٣ م²

٧,٥٣ م²

٢٢,٦٩ م²

المساحات باستثناء التراسات

غرفة النوم ١

٩,٣٠ × ٣,٩٤ م

غرفة النوم ٢

٦,٨٤ × ٤,١٠ م

غرفة النوم ٣

٥,٩٢ × ٧,٢٤ م

الجناح الرئيسي الكامل

يشمل غرفة النوم وغرفة الملابس والحمام

ممر غرف النوم

١,٠٥ + ٧,٥٣ م²

تفاصيل الجناح * محسوبة ضمن الإجمالي

غرفة النوم والملابس

٨,٠٤ × ٧,١١ م

حمام الجناح الرئيسي

٣,١٣ × ٣,٤٧ م

التراسات

تراس الجناح الرئيسي

٣,١٥ × ٨,٠٤ م

تراس بجوار الفراغ فوق الطابق الأرضي

١,٥٠ × ٥,٠٢ م

تراس غرفتي النوم ٢ و ٣

١,٣٨ × ١٦,٤٤ م

الإجمالي كلوي : ٥٤٦,١٧ م²

٣٠٦,٤٧ م² (الطابق الأرضي) + ٢٣٩,٧٠ م² (الطابق العلوي) * شاملة التراسات * باستثناء المسبح.

المساحات وفق القائمة المقدمة. حفظت الرسومات الأصلية؛ وقد تختلف أبعادها وتسميات الغرف فيها عن القائمة المحدثة.

مخططات إرشادية غير مرسومة بمقياس. الإجمالي يشمل التراسات ومساحات الدرج والمصعد، وليس مساحة سكنية معتمدة. المجاميع قبل التقريب.