


Planta baja
306,47 m²

Terrazas incluidas · Piscina excluida

Sin terrazas: 243,37 m² | Terrazas: 63,09 m²

ESPACIOS SIN TERRAZAS	SUPERFICIE
Cocina 5,40 × 5,41 m	29,21 m²
Dormitorio de servicio 2,20 × 4,09 m	9,00 m²
Baño de servicio 1,75 × 1,11 m	1,94 m²
Lavandería 3,00 × 1,75 m	5,25 m²
Aseo de invitados con lavabo 3,95 × 2,60 m	10,27 m²
Sala de estar familiar 7,25 × 5,14 m	37,27 m²
Comedor 5,14 × 2,00 m	10,28 m²
Escalera de doble altura 8,80 × 2,60 m	22,88 m²
Salón de doble altura 6,45 × 8,70 m	56,12 m²
Salón principal 8,80 × 6,95 m	61,16 m²
TERRAZAS	SUPERFICIE
Terraza de la sala de estar 17,00 × 3,00 m	51,00 m²
Terraza del salón principal 3,61 × 3,35 m	12,09 m²
PISCINA 13,00 × 4,28 m · 55,64 m²	

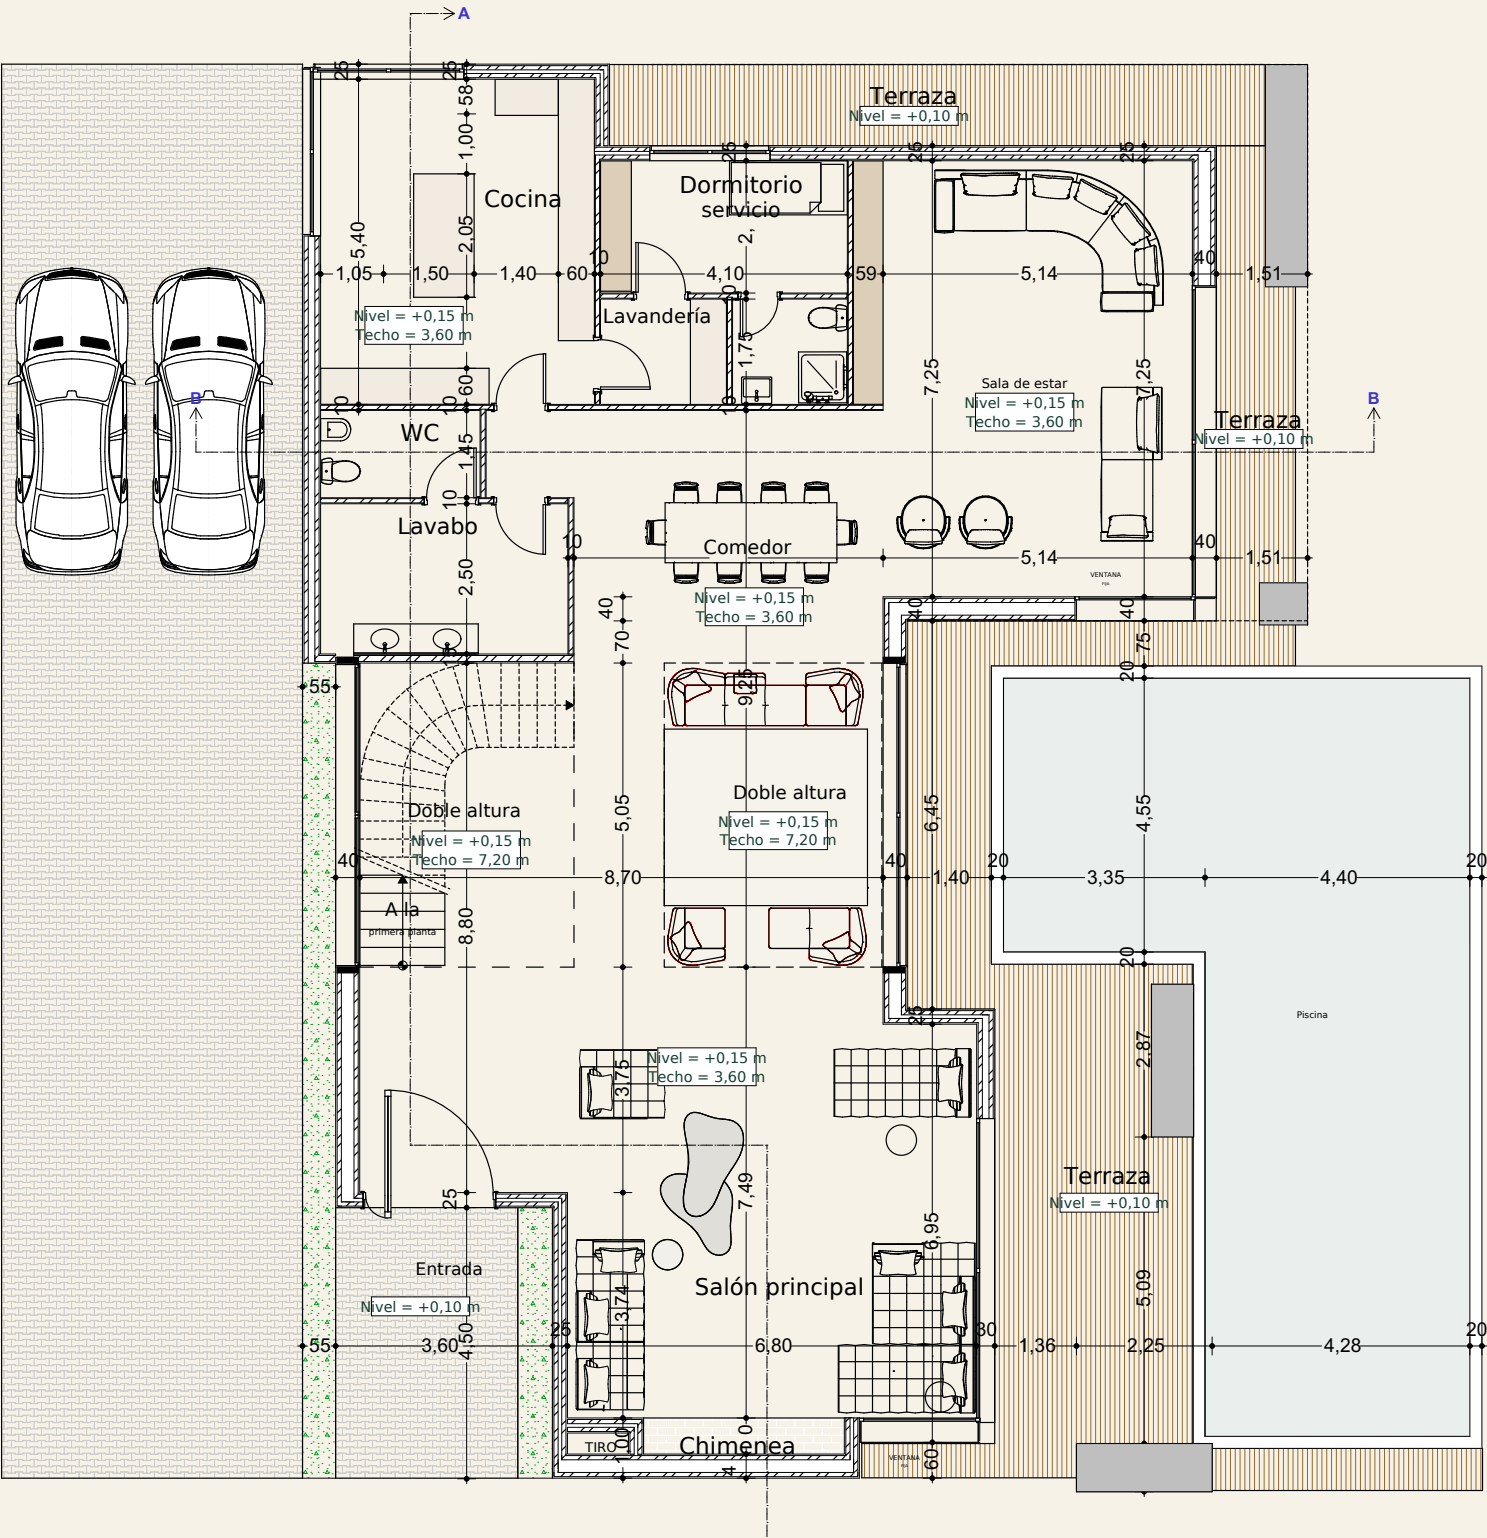

TOTAL CHLOÉ: 546,17 m²

306,47 m² (planta baja) + 239,70 m² (primera planta) · Terrazas incluidas · Piscina excluida.

Primera planta

239,70 m² Terrazas incluidas · Piscina excluida

Sin terrazas: 184,15 m² | Terrazas: 55,54 m²

ESPACIOS SIN TERRAZAS


	SUPERFICIE
Dormitorio 1 3,94 × 9,30 m	36,64 m ²
Dormitorio 2 4,10 × 6,84 m	28,04 m ²
Dormitorio 3 7,24 × 5,92 m	42,86 m ²
Suite principal completa Dormitorio, vestidor y baño incluidos	68,03 m ²
Pasillo de los dormitorios 7,53 + 1,05 m ²	8,58 m ²

DESGLOSE DE LA SUITE · YA INCLUIDO

	SUPERFICIE
Dormitorio y vestidor 7,11 × 8,04 m	57,16 m ²
Baño principal 3,47 × 3,13 m	10,86 m ²

TERRAZAS

	SUPERFICIE
Terraza de la suite principal 8,04 × 3,15 m	25,33 m ²
Terraza junto al vacío sobre la planta baja 5,02 × 1,50 m	7,53 m ²
Terraza de los dormitorios 2 y 3 16,44 × 1,38 m	22,69 m ²

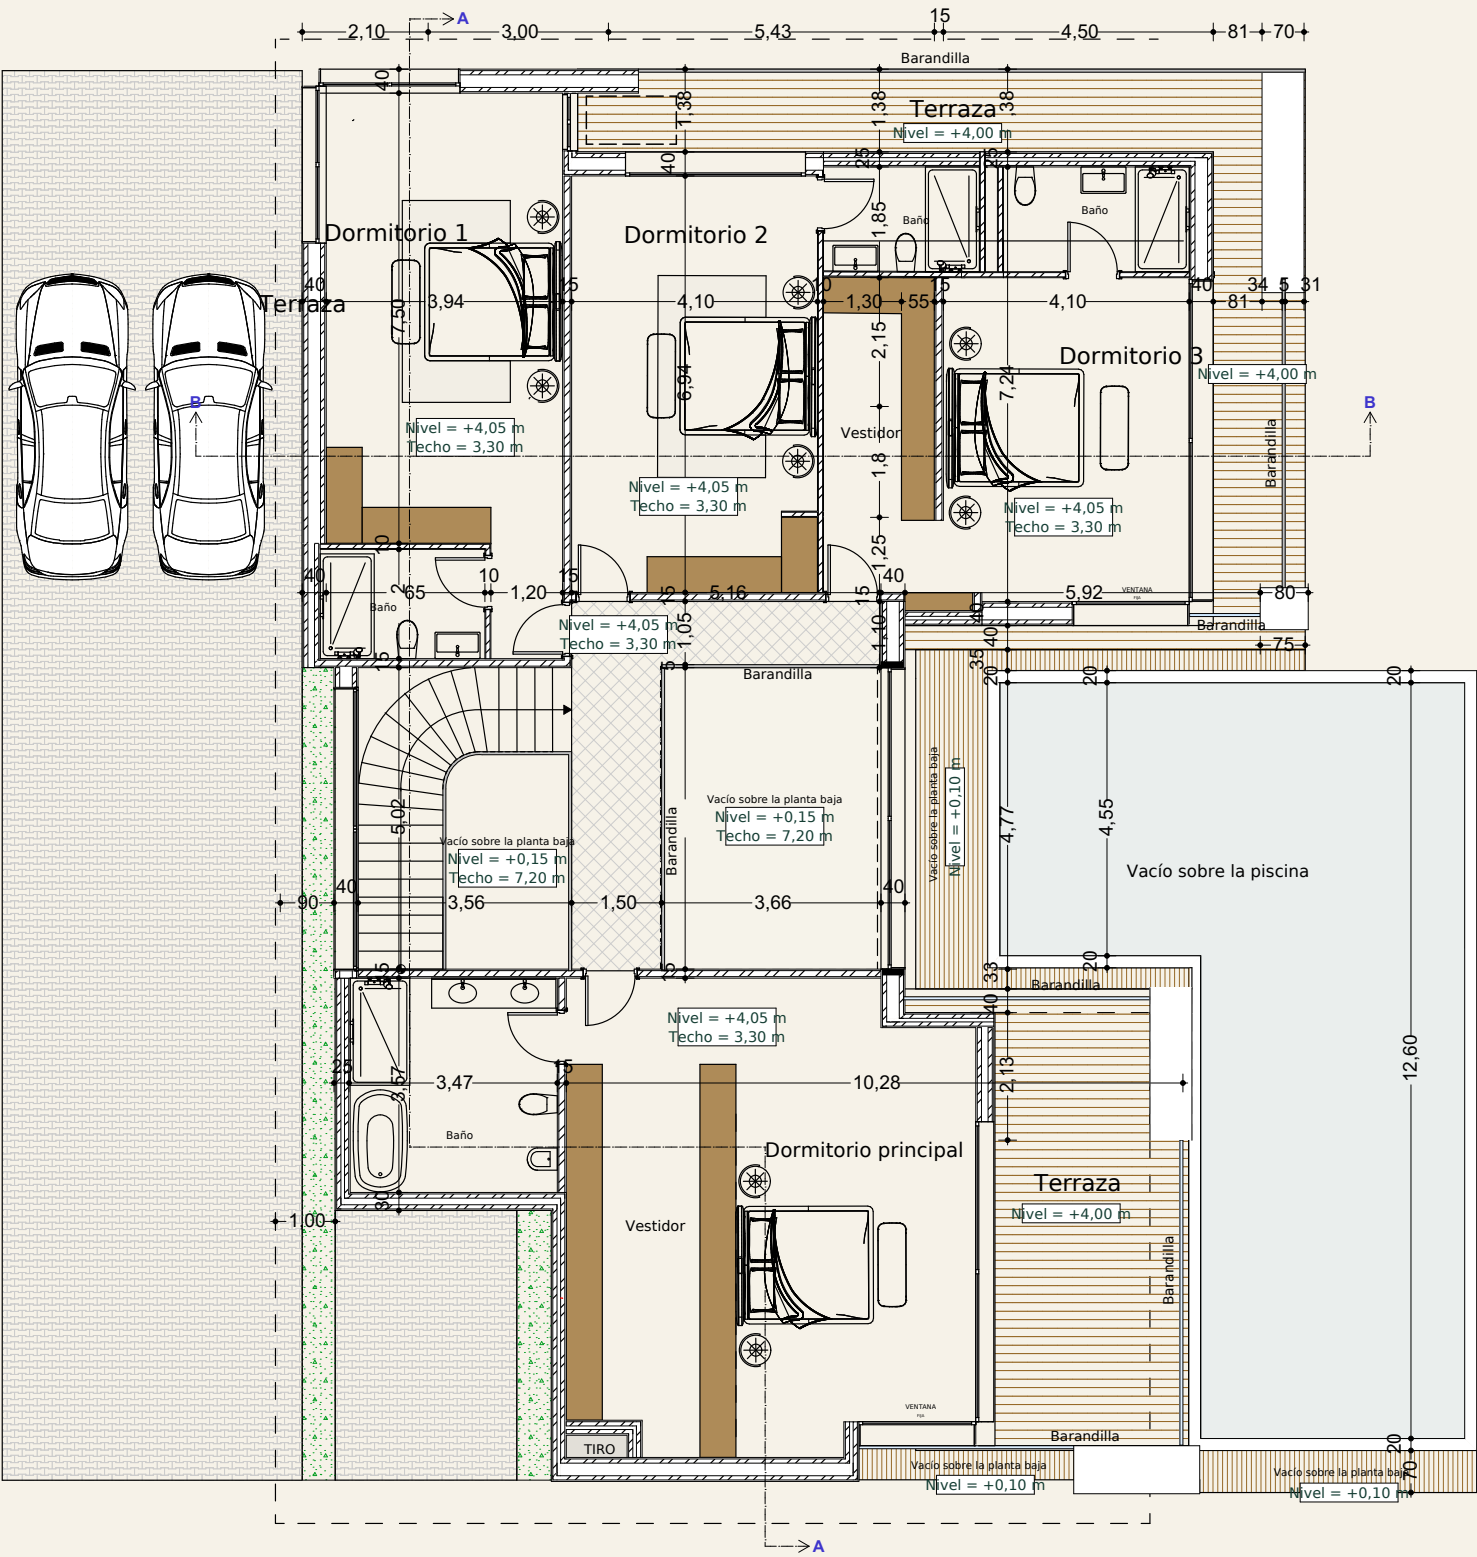

TOTAL CHLOÉ: 546,17 m²

306,47 m² (planta baja) + 239,70 m² (primera planta) · Terrazas incluidas · Piscina excluida.