

Begane grond

306,47 m²

Inclusief terrassen · Exclusief zwembad

Zonder terrassen : 243,37 m² | Terrassen : 63,09 m²


RUIMTEN ZONDER TERRASSEN

	OPPERVLAKTE
Keuken 5,40 × 5,41 m	29,21 m ²
Personeelskamer 2,20 × 4,09 m	9,00 m ²
Personeelsbadkamer 1,75 × 1,11 m	1,94 m ²
Wasruimte 3,00 × 1,75 m	5,25 m ²
Gastentoilet met wastafel 3,95 × 2,60 m	10,27 m ²
Zitkamer 7,25 × 5,14 m	37,27 m ²
Eetkamer 5,14 × 2,00 m	10,28 m ²
Trap met dubbele hoogte 8,80 × 2,60 m	22,88 m ²
Salon met dubbele hoogte 6,45 × 8,70 m	56,12 m ²
Hoofdsalon 8,80 × 6,95 m	61,16 m ²

TERRASSEN

	OPPERVLAKTE
Terras bij de zitkamer 17,00 × 3,00 m	51,00 m ²
Terras bij de hoofdsalon 3,61 × 3,35 m	12,09 m ²

ZWEMBAD 13,00 × 4,28 m · 55,64 m²

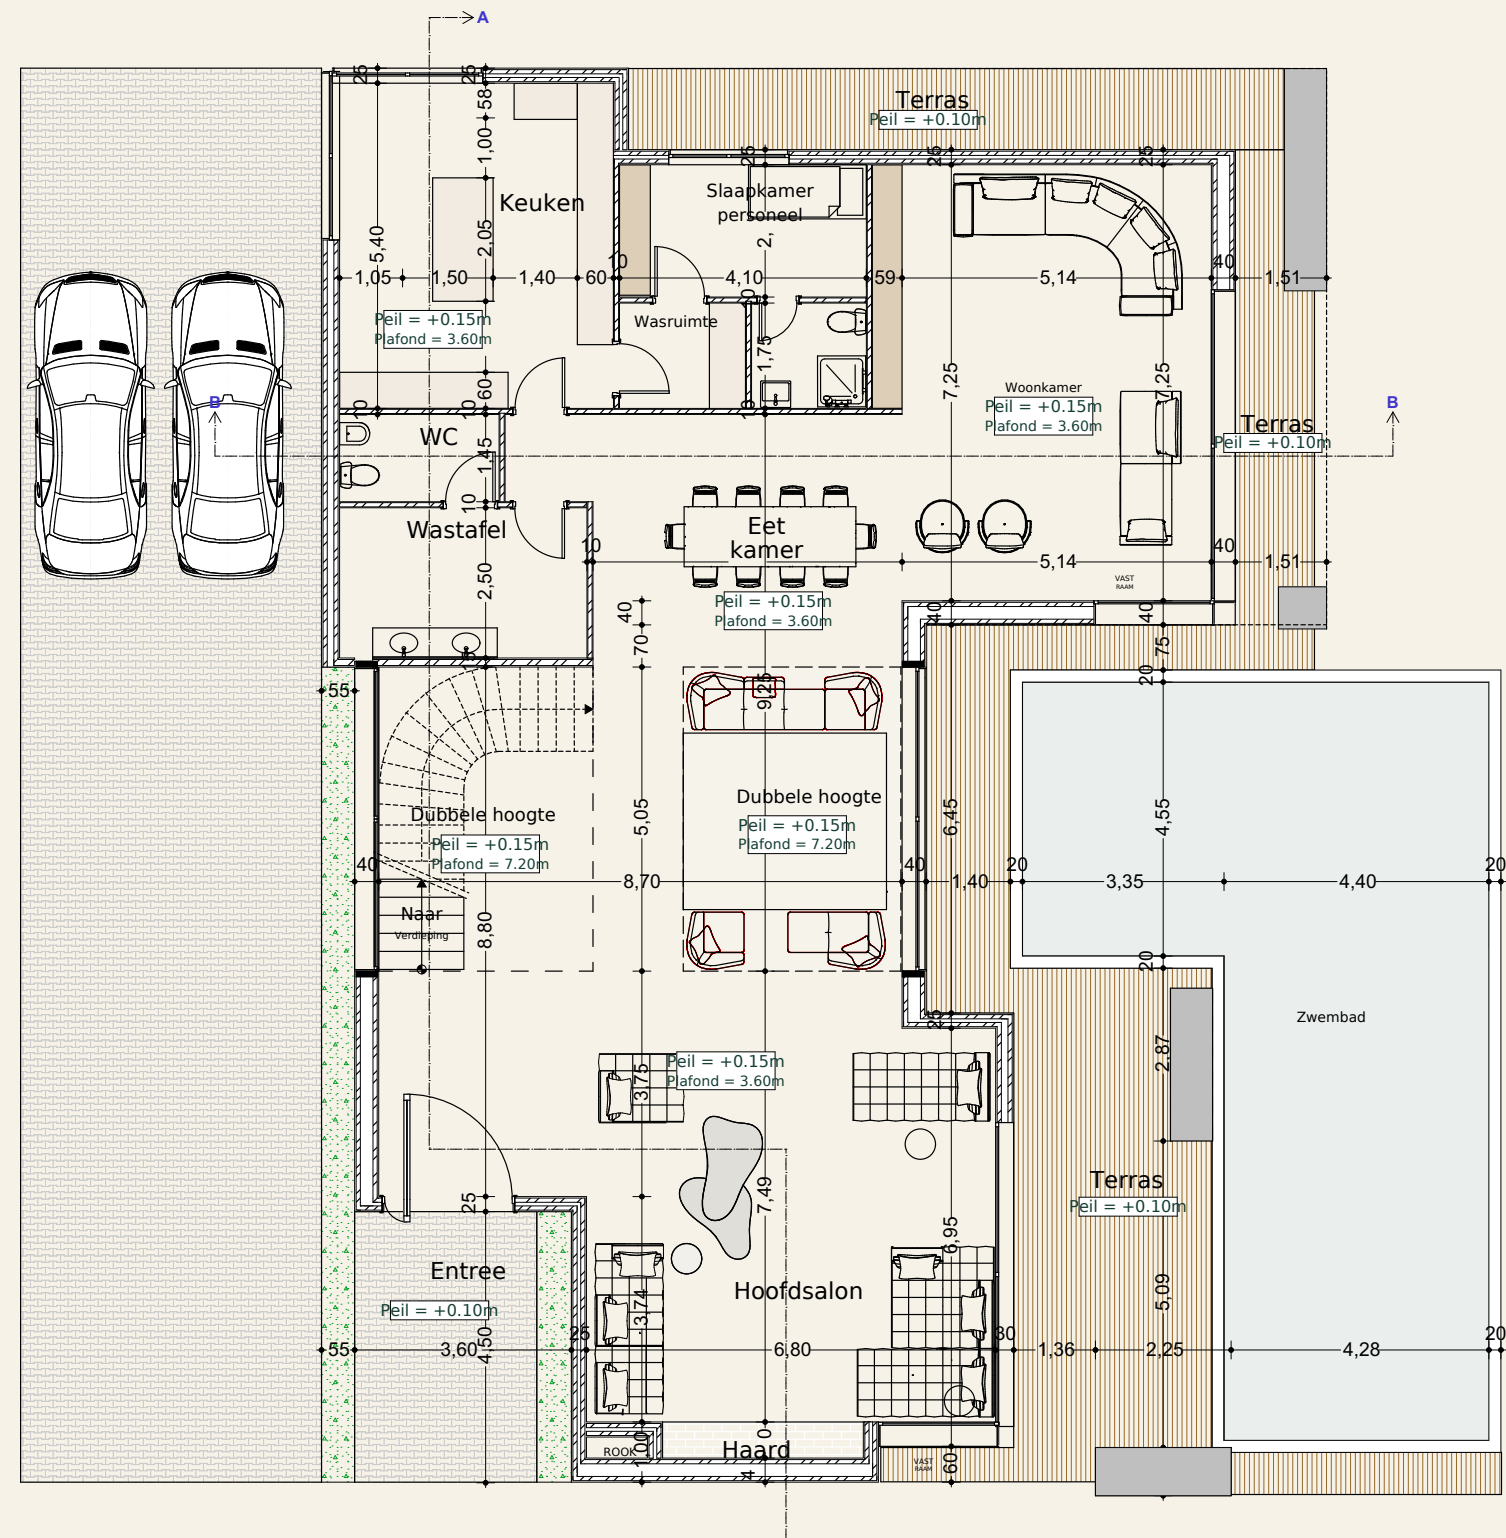

TOTAAL CHLOÉ : 546,17 m²

306,47 m² (Begane grond) + 239,70 m² (Verdieping) · Inclusief terrassen · Exclusief zwembad.

Verdieping
239,70 m²

Inclusief terrassen · Exclusief zwembad

Zonder terrassen : 184,15 m² | Terrassen : 55,54 m²

RUIMTEN ZONDER TERRASSEN


Slaapkamer 1 3,94 × 9,30 m	OPPERVLAKTE 36,64 m²
Slaapkamer 2 4,10 × 6,84 m	28,04 m²
Slaapkamer 3 7,24 × 5,92 m	42,86 m²
Volledige hoofdsuite Inclusief slaapkamer, kleedkamer en badkamer	68,03 m²
Gang bij de slaapkamers 7,53 + 1,05 m²	8,58 m²

DETAILS HOOFDSUITE · AL INBEGREPEN

Slaapkamer en kleedkamer 7,11 × 8,04 m	OPPERVLAKTE 57,16 m²
Hoofdbadkamer 3,47 × 3,13 m	10,86 m²

TERRASSEN

Terras bij de hoofdsuite 8,04 × 3,15 m	OPPERVLAKTE 25,33 m²
Terras bij de vide boven de begane grond 5,02 × 1,50 m	7,53 m²
Terras bij slaapkamers 2 en 3 16,44 × 1,38 m	22,69 m²

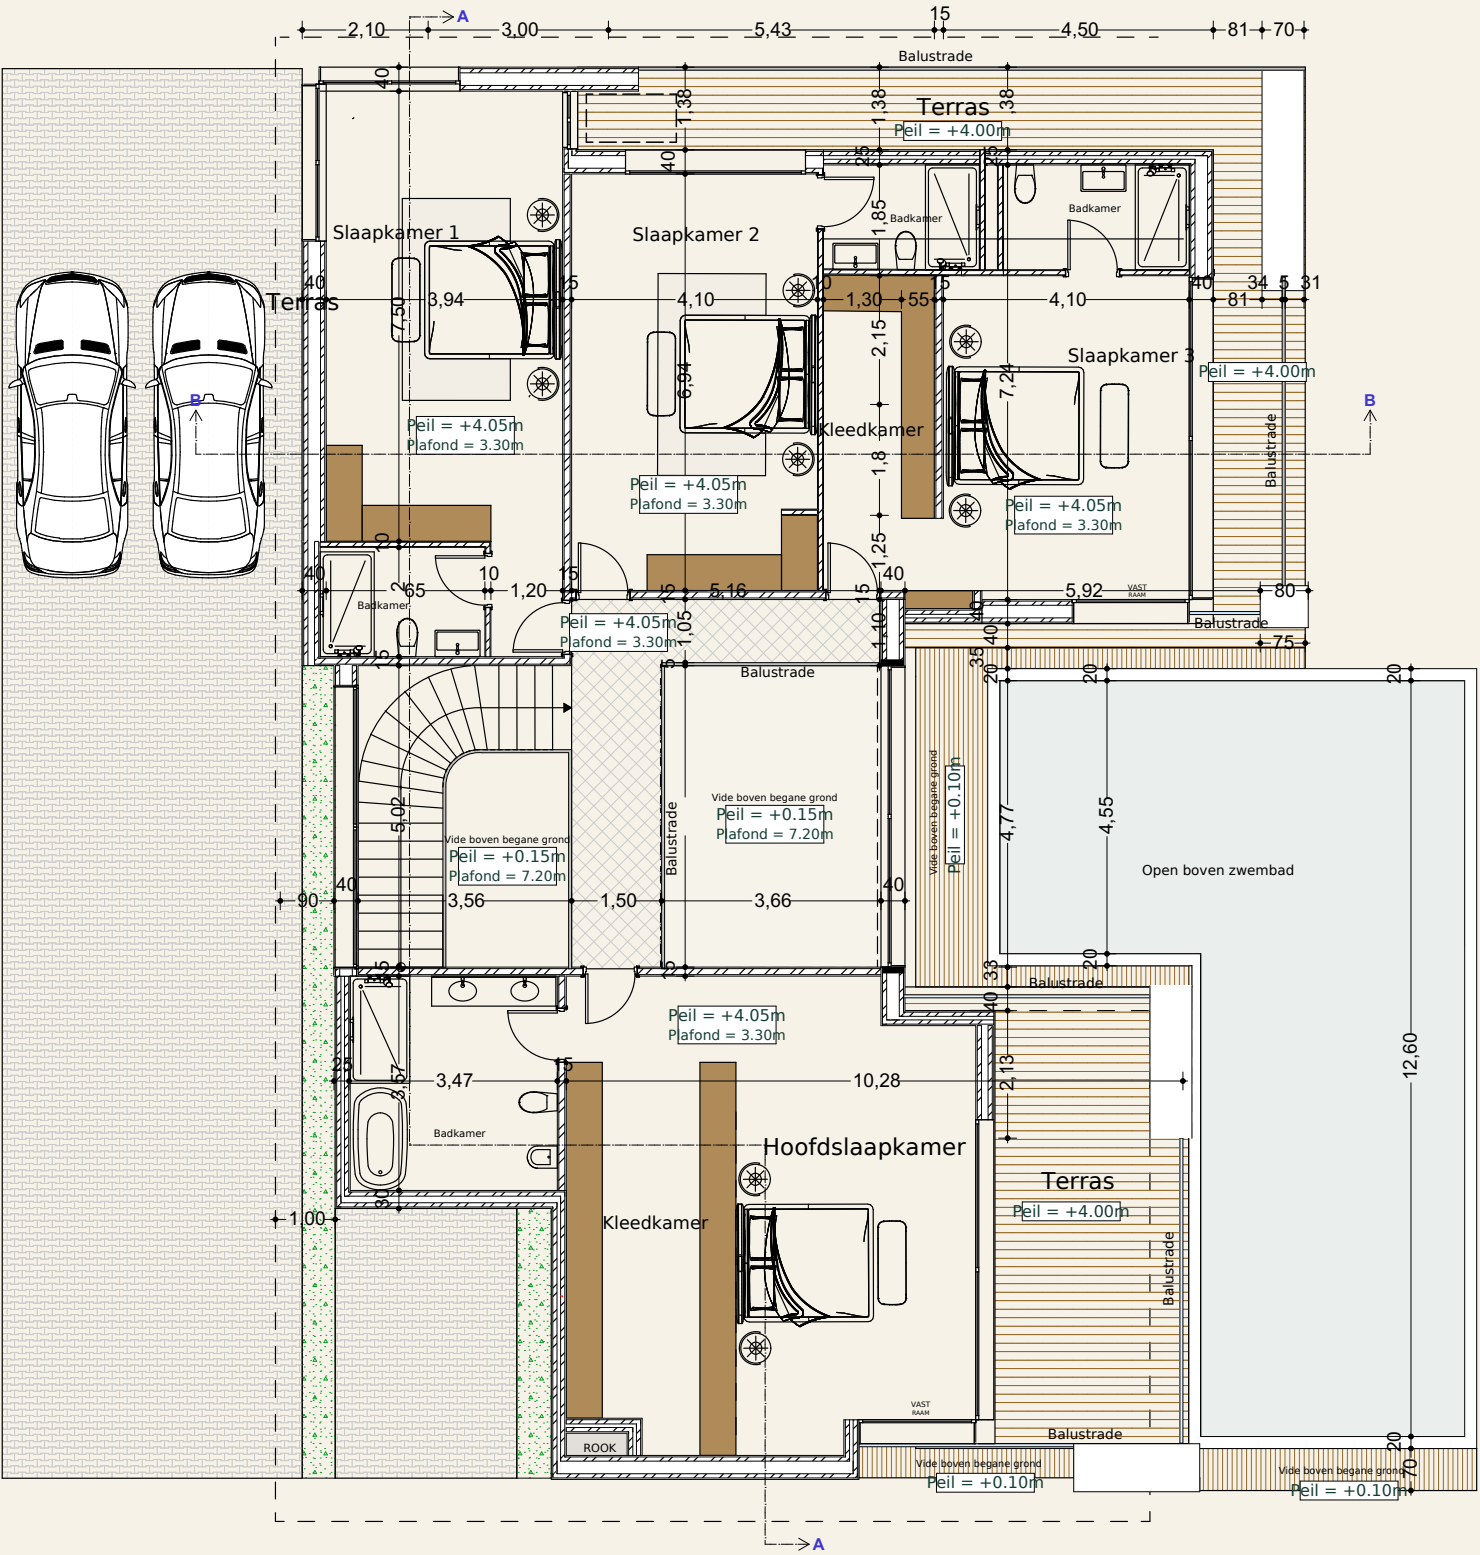

TOTAAL CHLOÉ : 546,17 m²

306,47 m² (Begane grond) + 239,70 m² (Verdieping) · Inclusief terrassen · Exclusief zwembad.