

الطابق الأرضي

٤٧٠,٤٢ م²

شاملة التراسات * باستثناء المسبح

باستثناء التراسات: ٣٣٩,٤٢ م² | التراسات: ١٣١,٠٠ م²

تشمل مساحة الدرج والمصعد

المساحات باستثناء التراسات

بهو المدخل

المصعد

١,٣٠ × ١,٤٠ م

درج بارتفاع طابقين

صالون بارتفاع طابقين

الصالون

غرفة المعيشة

غرفة الطعام

المطبخ

غرفة المؤن

غرفة الغسيل

غرفة العاملين

حمام العاملين

مرحاض الاستقبال

غرفة الضيوف ١

حمام غرفة الضيوف ١

غرفة الضيوف ٢

حمام غرفة الضيوف ٢

التراسات

تراس مغطى

المساحة

١٧,٨٠ م²

١,٦٨ م²

١٨,٨٠ م²

٥٦,٠٢ م²

٤٥,٠٠ م²

٣٩,٩٠ م²

٢٦,٦٠ م²

٢٢,٤١ م²

٤,٣٠ م²

٧,٥٠ م²

١٠,٦٠ م²

٣,٤٠ م²

١٢,٥٥ م²

٢٢,٧٢ م²


١٧,٢٢ م²

٢٦,٢٦ م²

٦,٦٦ م²

المساحة

١٣١,٠٠ م²

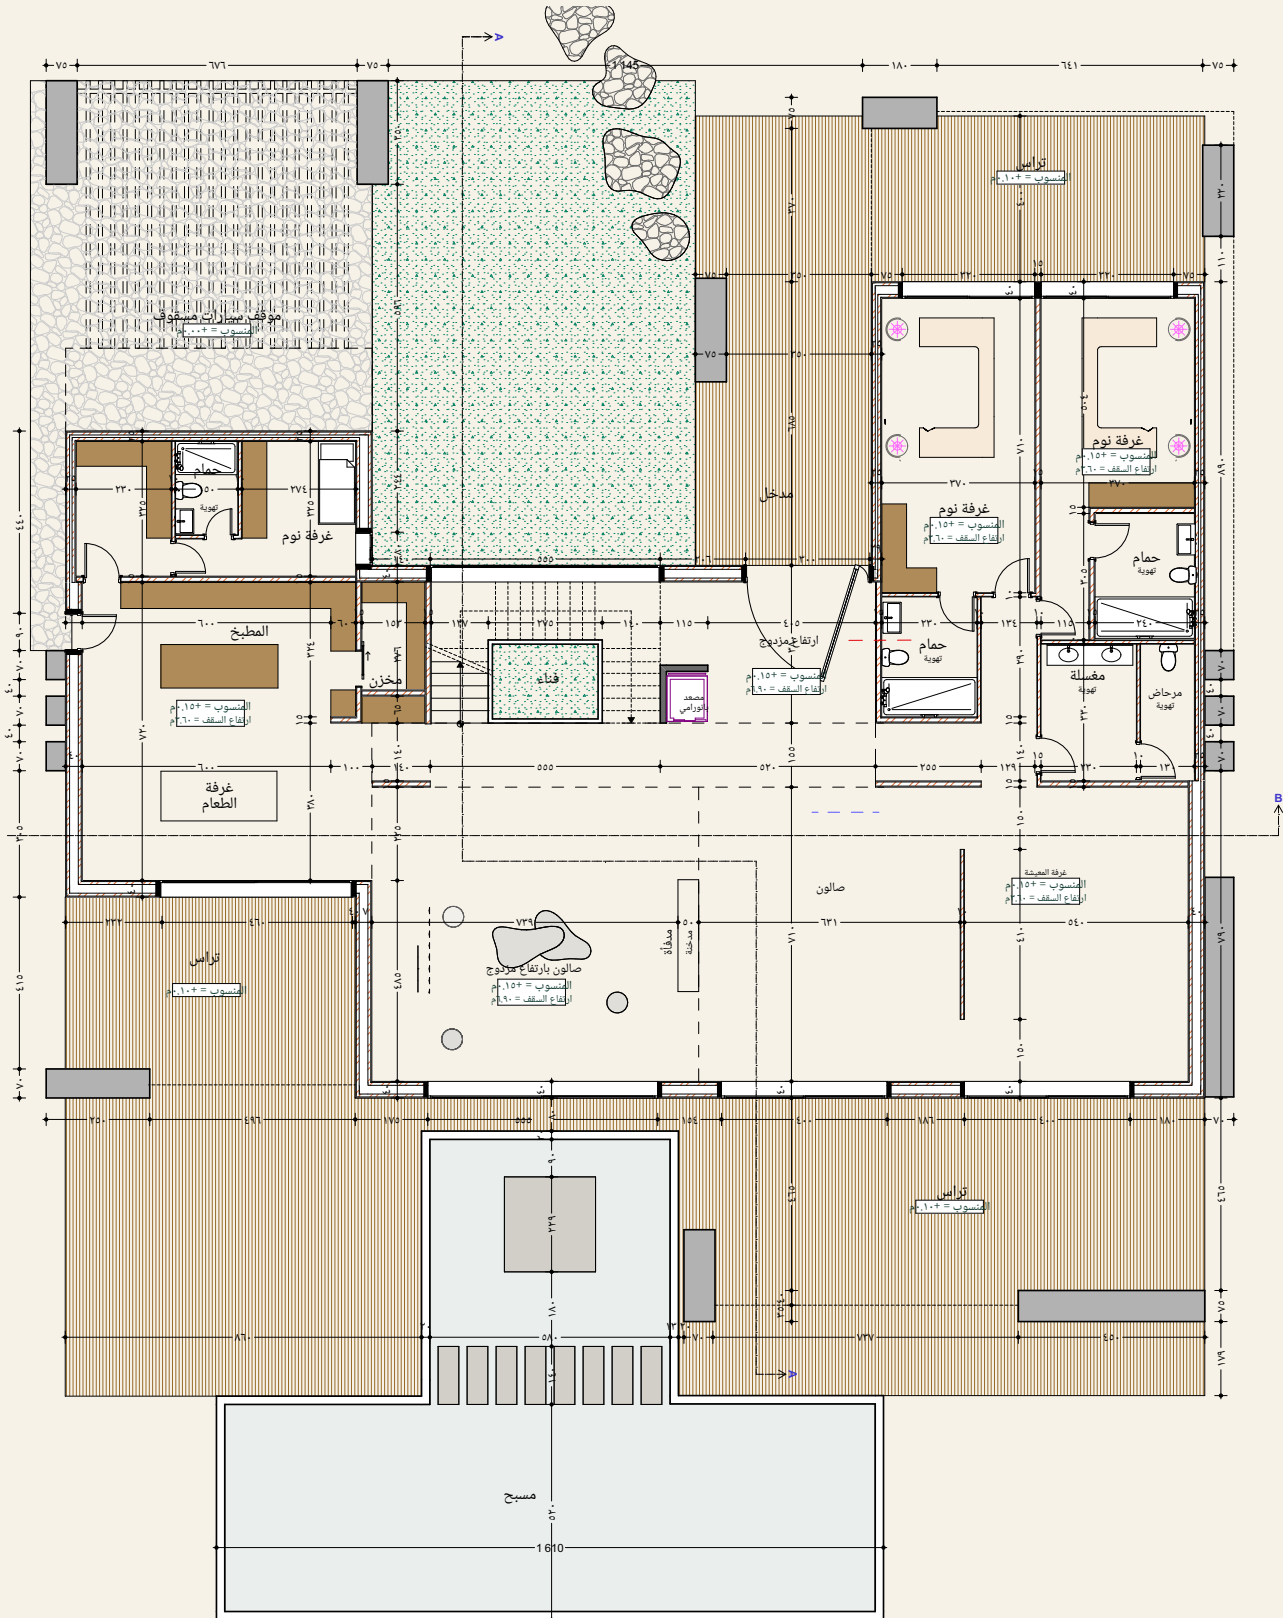

الإجمالي مارغو: ٨٥٦,٣٧ م²

٤٧٠,٤٢ م² (الطابق الأرضي) + ٣٨٥,٩٥ م² (الطابق العلوي) * التراسات: ٢٤٠,٢٨ م².

المساحات وفق القائمة المقدمة. حفظت الرسومات الأصلية؛ وقد تختلف أبعادها وتسميات الغرف فيها عن القائمة المحدثة.

مخططات إرشادية غير مرسومة بمقياس. الإجمالي يشمل التراسات ومساحات الدرج والمصعد، وليس مساحة سكنية معتمدة. المجاميع قبل التقريب.

الطابق العلوي
٣٨٥,٩٥ م²

شاملة التراسات * باستثناء المسبح

باستثناء التراسات : ٢٧٦,٦٧ م² | التراسات : ١٠٩,٢٨ م²
تشمل مساحة الدرج والمصعد

المساحات باستثناء التراسات

غرفة النوم الرئيسية
٥,٠٩ × ٦,٨٤ م

غرفة الملابس الرئيسية
٥,٣٢ × ٣,٥٤ م

حمام الجناح الرئيسي
٥,٣٦ × ٣,٩١ م

غرفة النوم ١ والملابس
٦,٣٧ × ٧,٤٠ م

حمام غرفة النوم ١
٤,٣٥ × ٣,٢٥ م

غرفة النوم ٢
٥,٤٠ × ٥,٢٨ م

غرفة ملابس غرفة النوم ٢
٥,٤٠ × ٣,٦٠ م

حمام غرفة النوم ٢
٣,٢٥ × ٣,٦٠ م

ممر غرف النوم في الطابق العلوي
١٦,٧٠ × ١,٥٥ م

غرفة النوم ٣
٦,١٠ × ٥,٢٨ م

غرفة ملابس غرفة النوم ٣
٣,٦٠ × ٣,٩٥ م

حمام غرفة النوم ٣
٢,٧٥ × ٣,٤٠ م

مساحة الدرج
٥,٥٣ × ٣,٤٠ م

مساحة المصعد
١,٣٠ × ١,٤٠ م

التراسات

تراس الجناح الرئيسي
٧,٤٦ × ٤,٠٠ م

تراس غرفة النوم ١
٧,٦٦ × ٤,٠٠ م

تراس غرفة النوم ٢
٥,٨٠ × ٤,٠٠ م

تراس غرفة النوم ٣
٦,٤٠ × ٤,٠٠ م

المساحة

٣٤,٨٢ م²

١٨,٤٨ م²

١٥,٣١ م²

٤٧,١٤ م²

١٤,١٤ م²

٢٨,٥١ م²

١٤,٠٤ م²

٨,٤٥ م²

٢٥,٨٩ م²

٣٢,٢١ م²

١٠,٦٢ م²

٦,٦٠ م²

١٨,٨٠ م²

١,٦٨ م²


المساحة

٢٩,٨٤ م²

٣٠,٦٤ م²

٢٣,٢٠ م²

٢٥,٦٠ م²

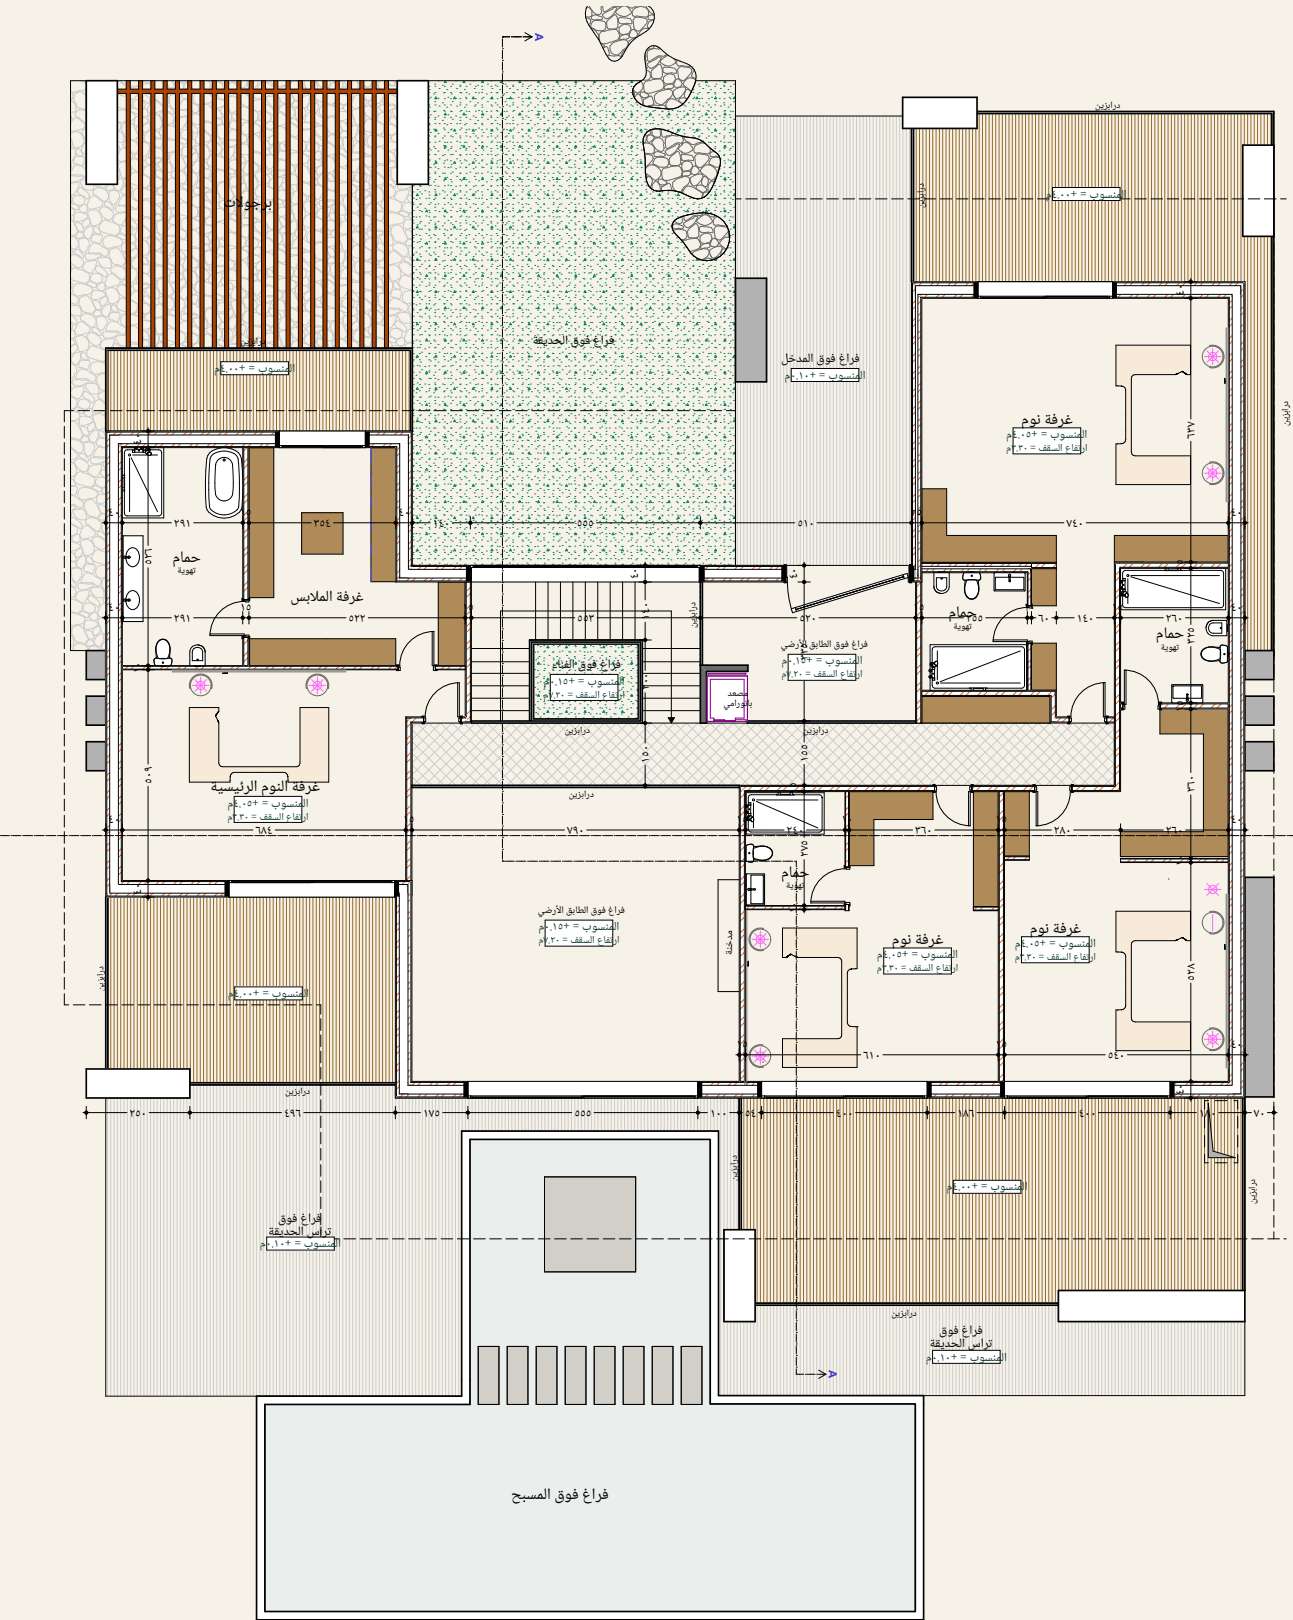

الإجمالي مارغو : ٨٥٦,٣٧ م²

٤٧٠,٤٢ م² (الطابق الأرضي) + ٣٨٥,٩٥ م² (الطابق العلوي) * التراسات : ٢٤٠,٢٨ م².

المساحات وفق القائمة المقدمة. حفظت الرسومات الأصلية؛ وقد تختلف أبعادها وتسميات الغرف فيها عن القائمة المحدثة.

مخططات إرشادية غير مرسومة بمقياس. الإجمالي يشمل التراسات ومساحات الدرج والمصعد، وليس مساحة سكنية معتمدة. المجاميع قبل التقريب.