


Begane grond
470,42 m²

Inclusief terrassen · Exclusief zwembad

Zonder terrassen : 339,42 m² | Terrassen : 131,00 m²

Vloeroppervlakken van trap en lift inbegrepen

RUIMTEN ZONDER TERRASSEN		OPPERVLAKTE
Entreehal		17,80 m²
Lift	1,20 × 1,40 m	1,68 m²
Trap met dubbele hoogte		18,80 m²
Salon met dubbele hoogte		56,02 m²
Salon		45,00 m²
Zitkamer		39,90 m²
Eetkamer		26,60 m²
Keuken		22,41 m²
Vorraadkamer		4,30 m²
Wasruimte		7,50 m²
Personeelskamer		10,60 m²
Personeelsbadkamer		3,40 m²
Toilet bij de ontvangstruimte		12,55 m²
Gastenkamer 1		22,72 m²
Badkamer bij gastenkamer 1		17,22 m²
Gastenkamer 2		26,26 m²
Badkamer bij gastenkamer 2		6,66 m²
TERRASSEN		OPPERVLAKTE
Overdekt terras		131,00 m²

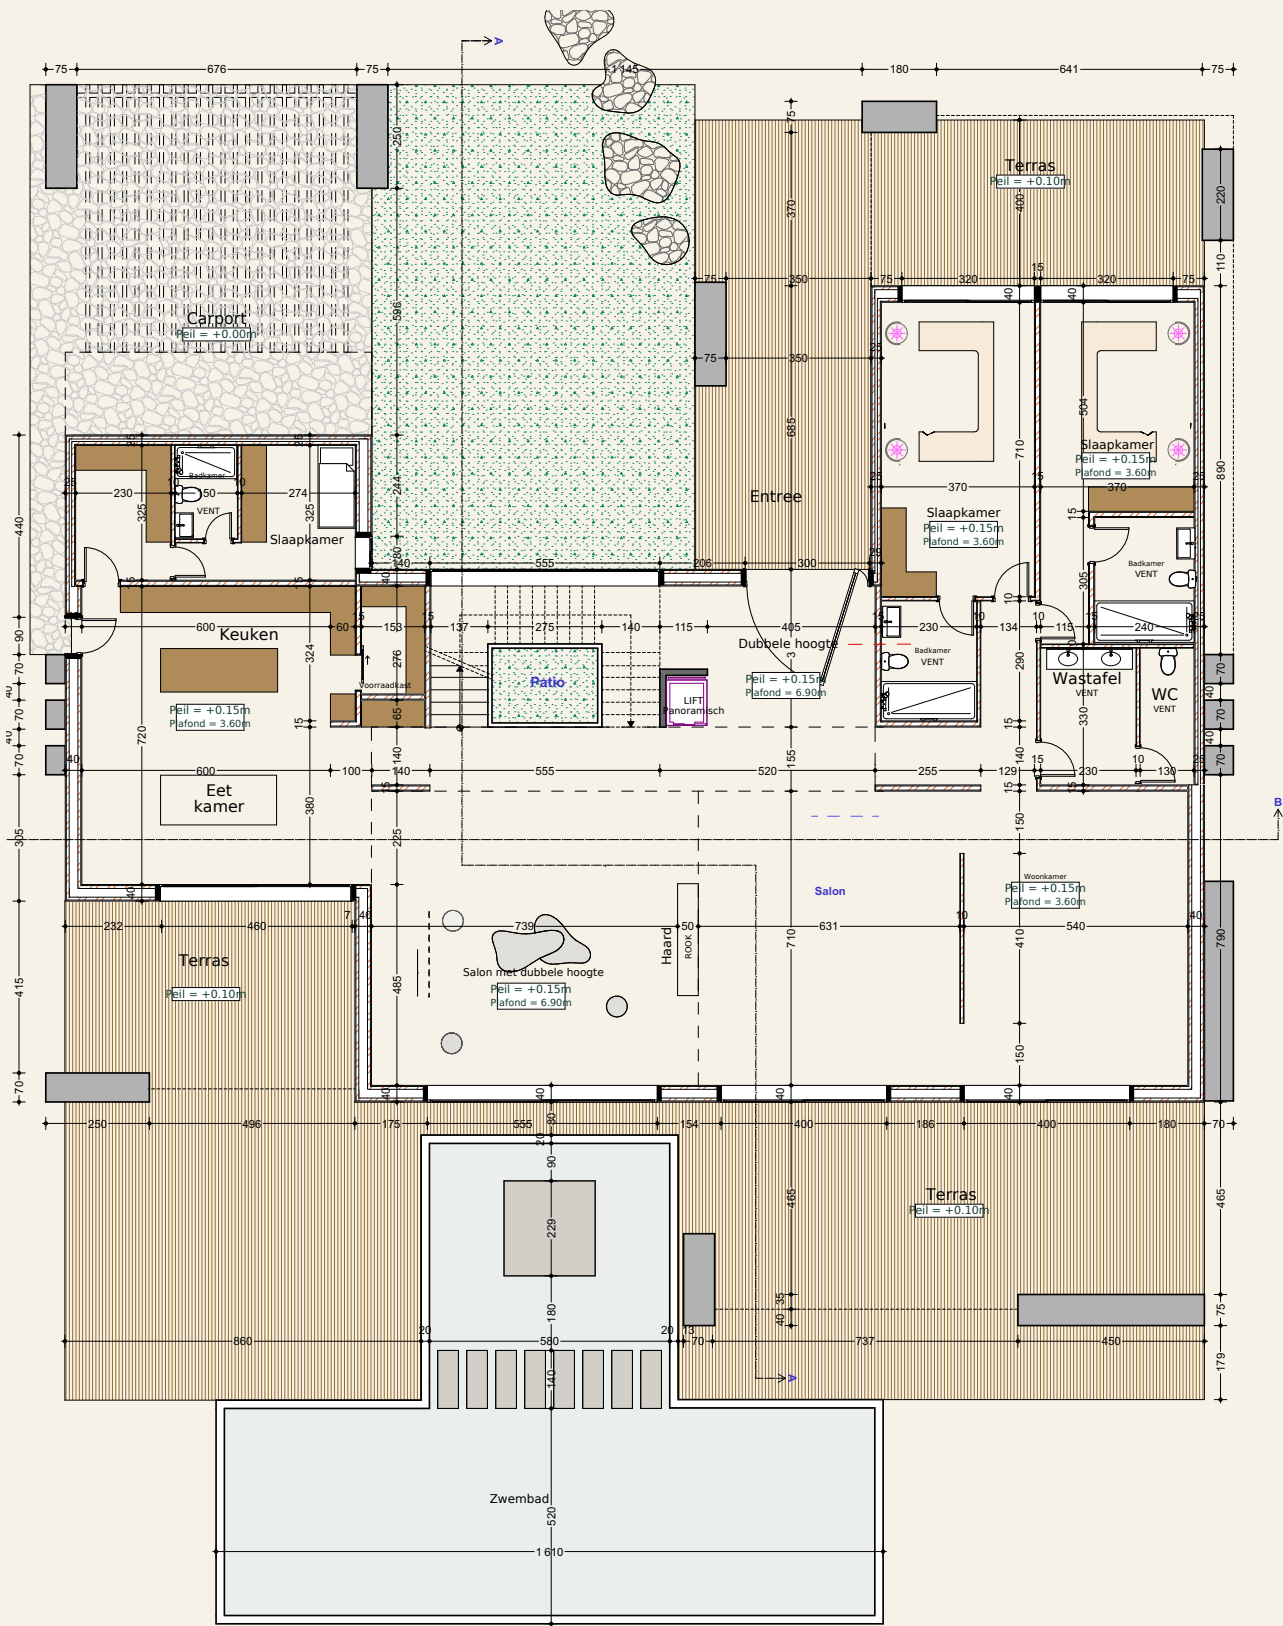

TOTAAL MARGAUX : 856,37 m²

470,42 m² (Begane grond) + 385,95 m² (Verdieping) · Terrassen : 240,28 m².

Verdieping
385,95 m²

Inclusief terrassen · Exclusief zwembad

Zonder terrassen : 276,67 m² | Terrassen : 109,28 m²

Vloeroppervlakken van trap en lift inbegrepen

RUIMTEN ZONDER TERRASSEN


Hoofdslaapkamer 6,84 × 5,09 m	34,82 m²
Hoofdkleedkamer 5,22 × 3,54 m	18,48 m²
Hoofdbadkamer 5,26 × 2,91 m	15,31 m²
Slaapkamer 1 en kleedkamer 6,37 × 7,40 m	47,14 m²
Badkamer bij slaapkamer 1 4,35 × 3,25 m	14,14 m²
Slaapkamer 2 5,40 × 5,28 m	28,51 m²
Kleedkamer bij slaapkamer 2 5,40 × 2,60 m	14,04 m²
Badkamer bij slaapkamer 2 3,25 × 2,60 m	8,45 m²
Gang bij de slaapkamers boven 16,70 × 1,55 m	25,89 m²
Slaapkamer 3 6,10 × 5,28 m	32,21 m²
Kleedkamer bij slaapkamer 3 3,60 × 2,95 m	10,62 m²
Badkamer bij slaapkamer 3 2,75 × 2,40 m	6,60 m²
Vloeroppervlak van de trap 5,53 × 3,40 m	18,80 m²
Vloeroppervlak van de lift 1,20 × 1,40 m	1,68 m²

TERRASSEN

Terras bij de hoofdsuite 7,46 × 4,00 m	29,84 m²
Terras bij slaapkamer 1 7,66 × 4,00 m	30,64 m²
Terras bij slaapkamer 2 5,80 × 4,00 m	23,20 m²
Terras bij slaapkamer 3 6,40 × 4,00 m	25,60 m²

OPPERVLAKTE

OPPERVLAKTE

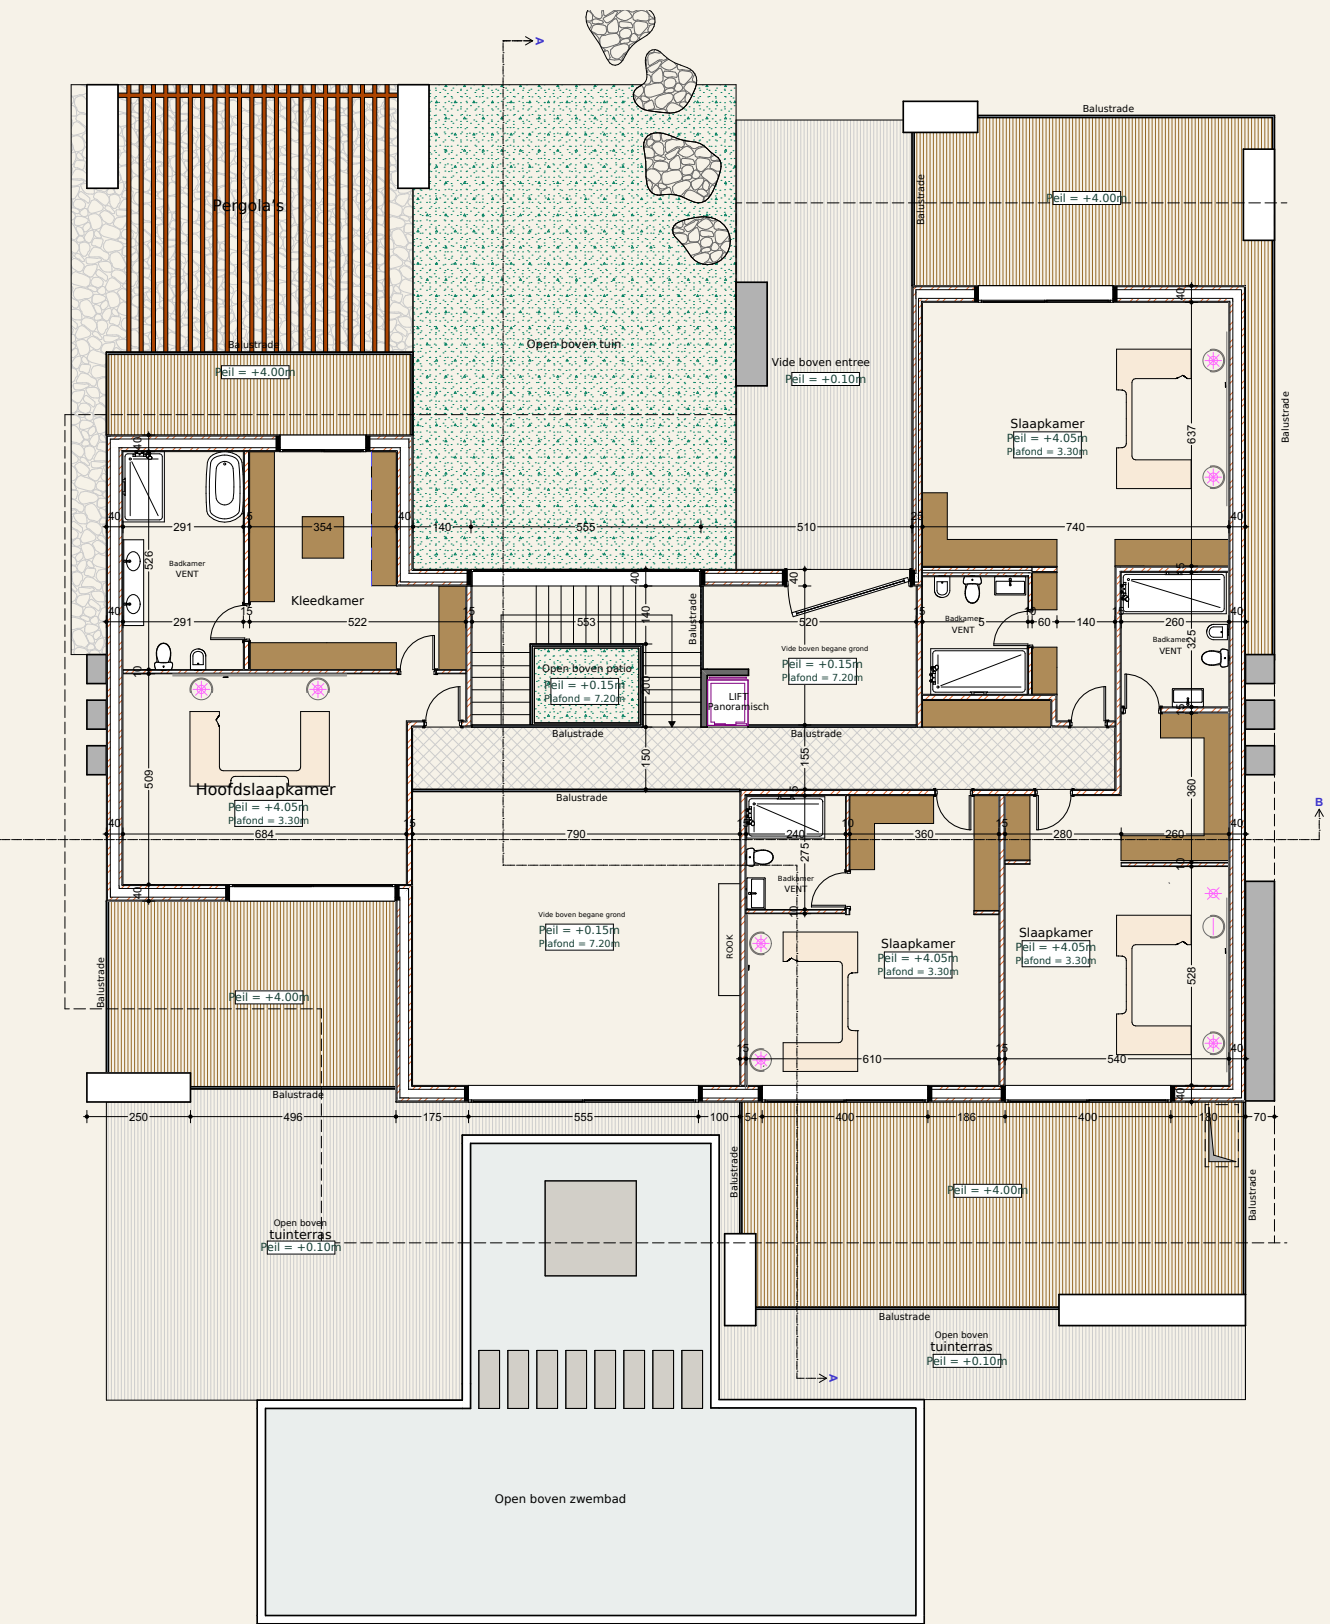

TOTAAL MARGAUX : 856,37 m²

470,42 m² (Begane grond) + 385,95 m² (Verdieping) · Terrassen : 240,28 m².