

Rez-de-chaussée
306,47 m²

Terrasses comprises · Hors piscine

Hors terrasses : 243,37 m² | Terrasses : 63,09 m²


ESPACES HORS TERRASSES

	SURFACE
Cuisine	29,21 m²
Chambre de service	9,00 m²
Salle de bain de service	1,94 m²
Buanderie	5,25 m²
Toilettes invités avec lave-mains	10,27 m²
Séjour	37,27 m²
Salle à manger	10,28 m²
Escalier en double hauteur	22,88 m²
Salon en double hauteur	56,12 m²
Salon principal	61,16 m²

TERRASSES

	SURFACE
Terrasse du séjour	51,00 m²
Terrasse du salon principal	12,09 m²

PISCINE 13,00 × 4,28 m · 55,64 m²

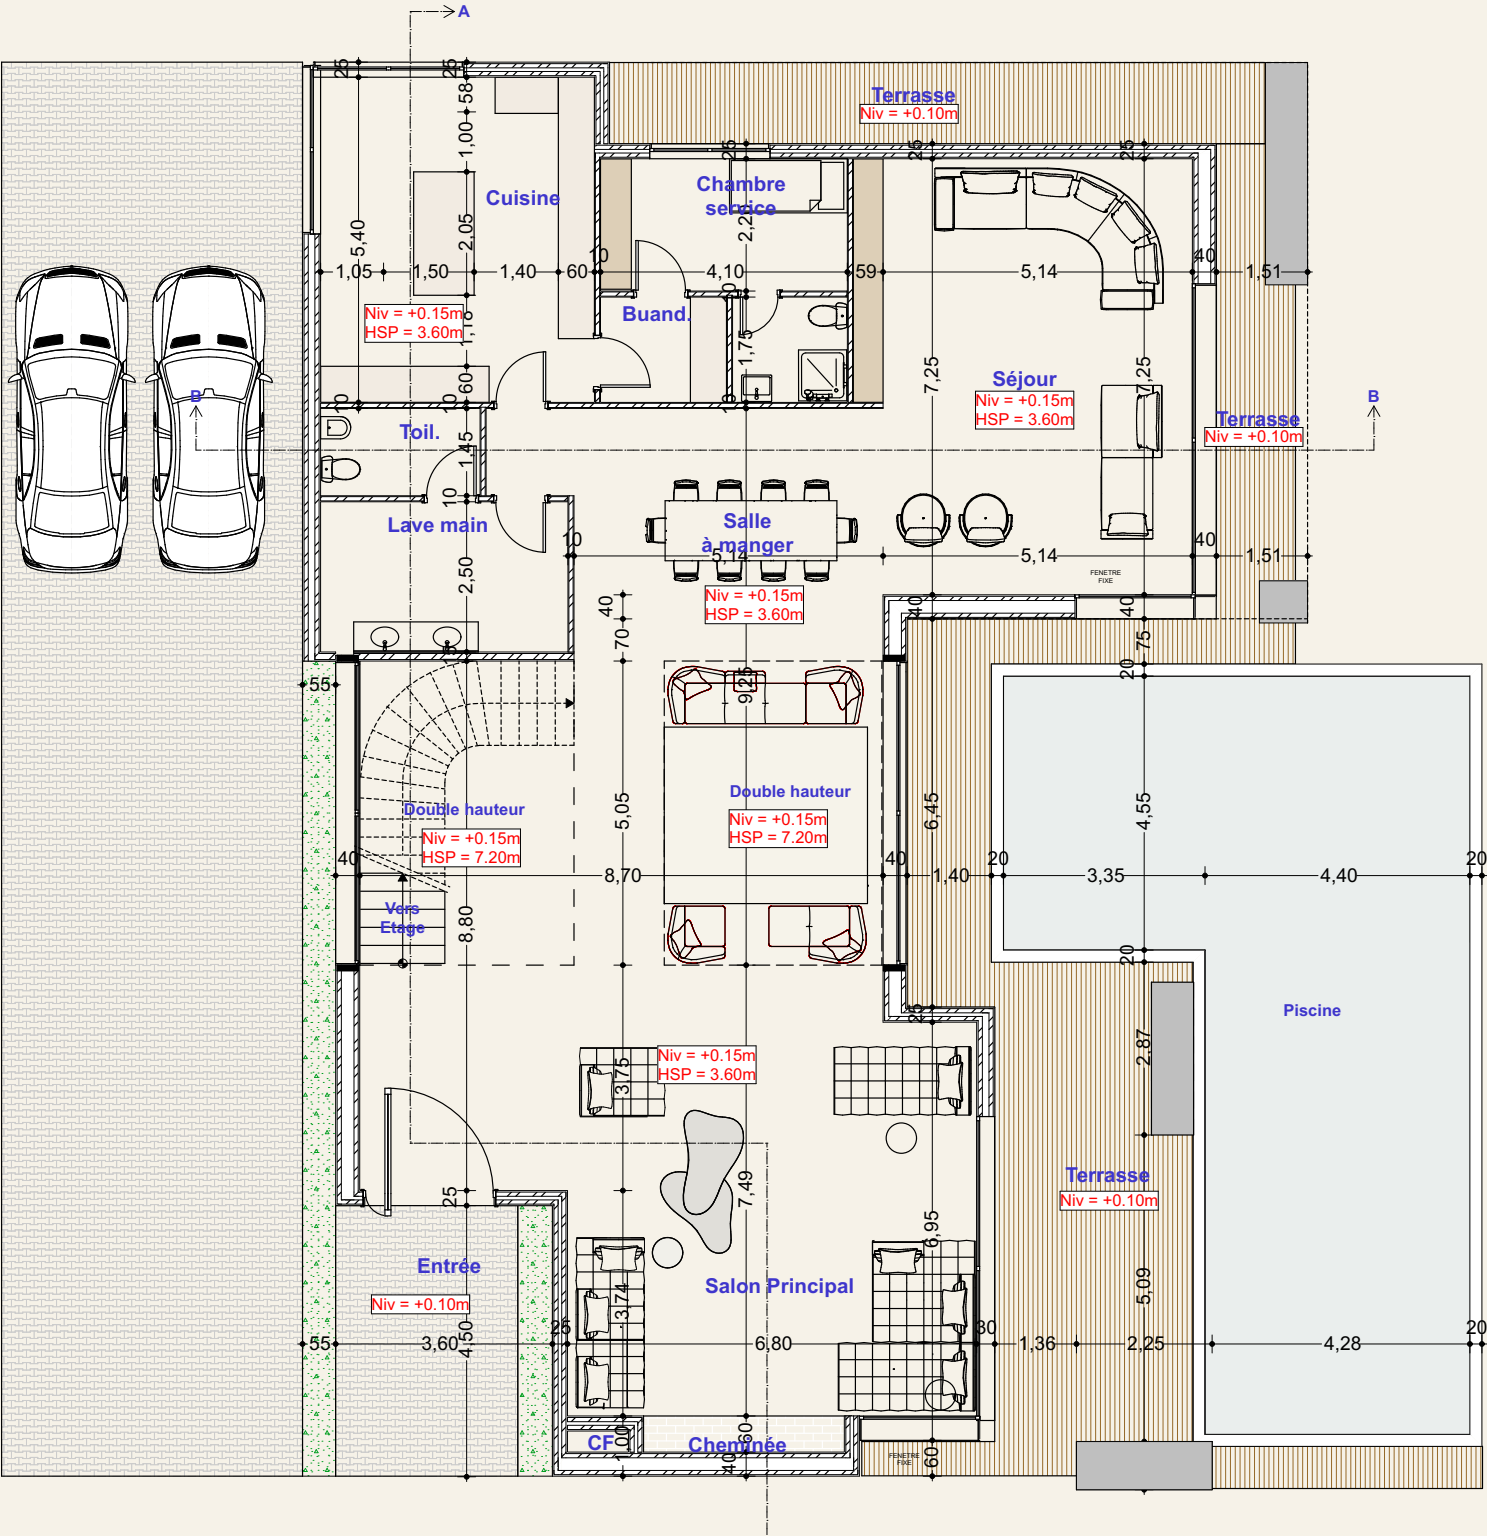

TOTAL CHLOÉ : 546,17 m²

306,47 m² (Rez-de-chaussée) + 239,70 m² (Étage) · Terrasses comprises · Hors piscine.


Étage

239,70 m²

Terrasses comprises · Hors piscine

Hors terrasses : 184,15 m² | Terrasses : 55,54 m²

ESPACES HORS TERRASSES	SURFACE
Chambre 1 3,94 × 9,30 m	36,64 m²
Chambre 2 4,10 × 6,84 m	28,04 m²
Chambre 3 7,24 × 5,92 m	42,86 m²
Suite parentale complète Chambre, dressing et salle de bain inclus	68,03 m²
Couloir des chambres 7,53 + 1,05 m²	8,58 m²
DÉTAIL DE LA SUITE · DÉJÀ COMPRIS	SURFACE
Chambre et dressing 7,11 × 8,04 m	57,16 m²
Salle de bain parentale 3,47 × 3,13 m	10,86 m²
TERRASSES	SURFACE
Terrasse parentale 8,04 × 3,15 m	25,33 m²
Terrasse « vide sur RDC » 5,02 × 1,50 m	7,53 m²
Terrasse chambres 2 et 3 16,44 × 1,38 m	22,69 m²

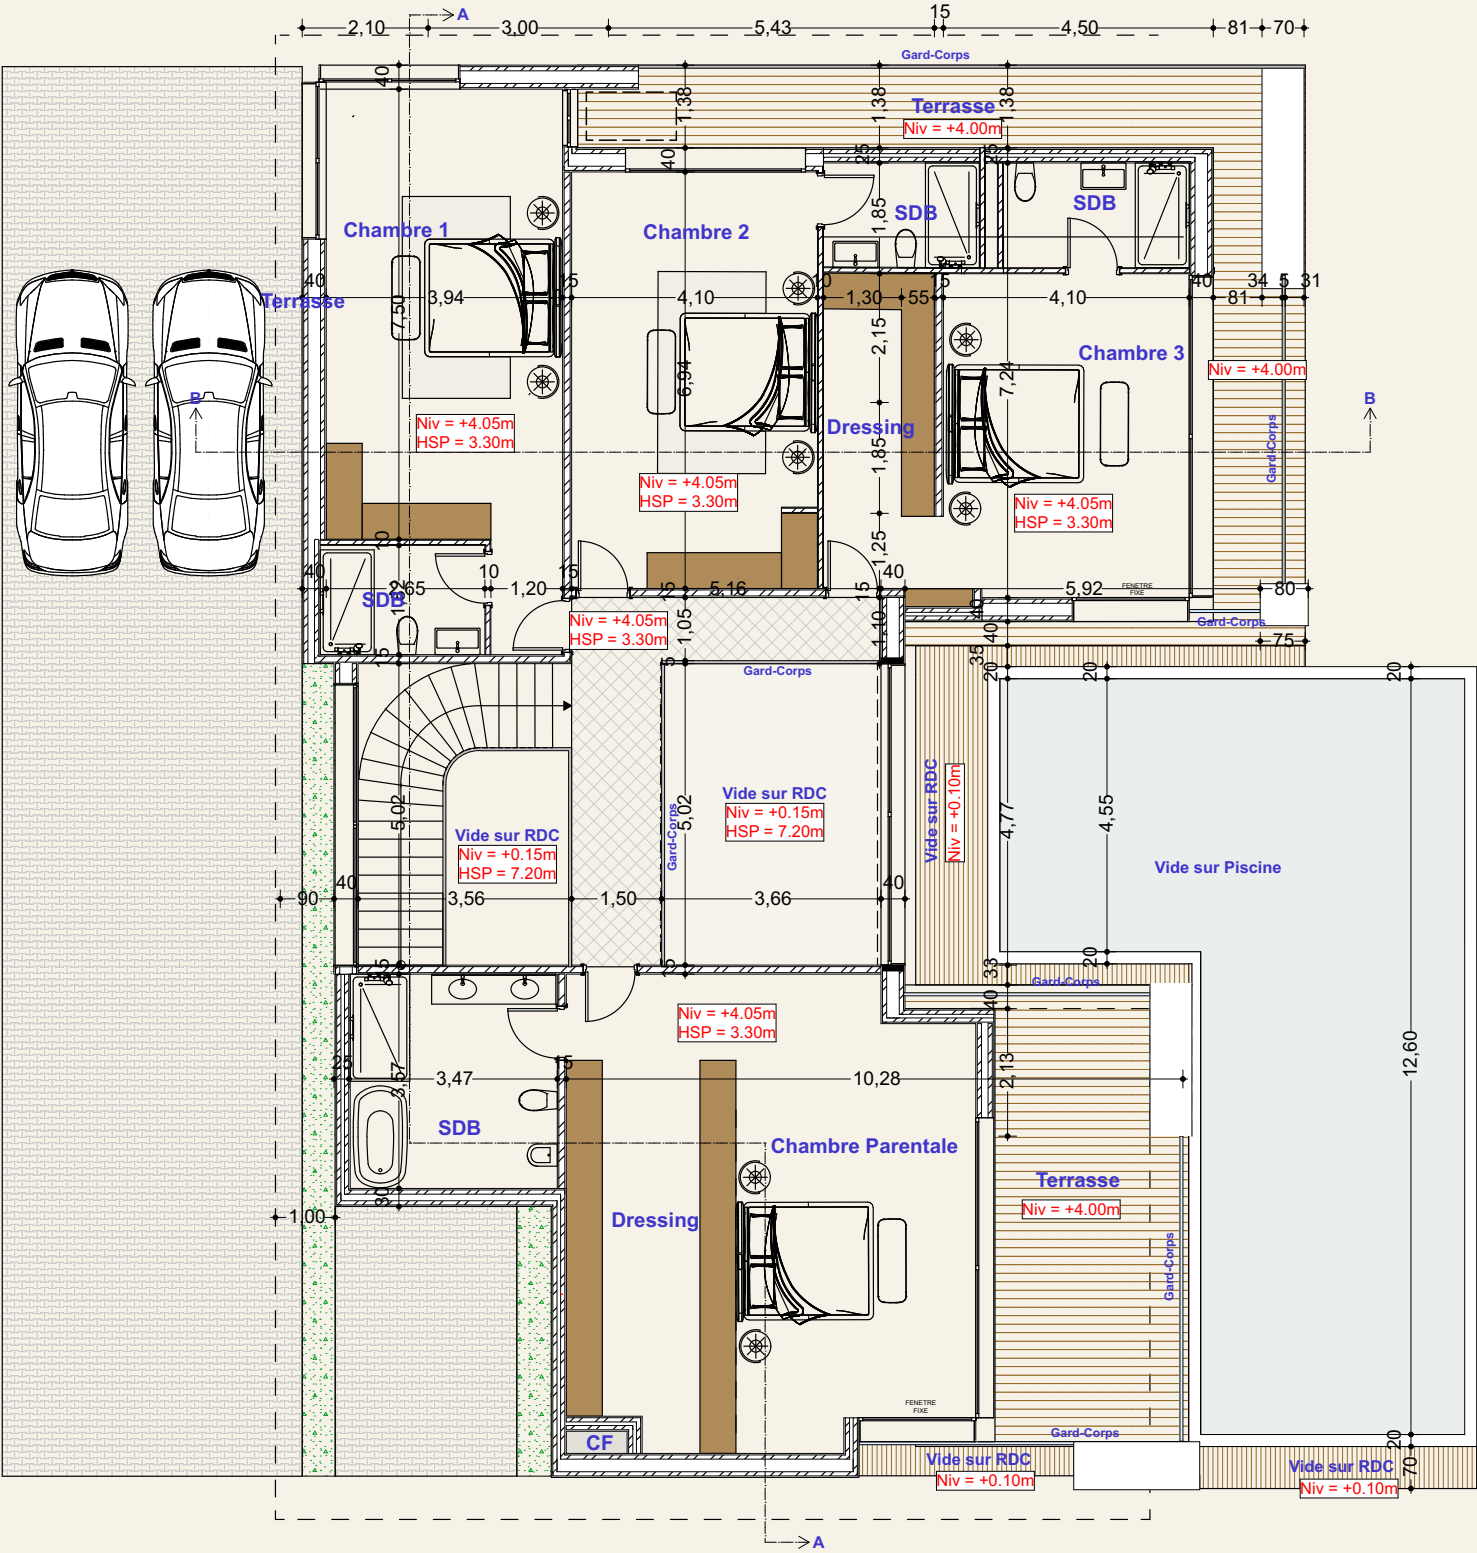

TOTAL CHLOÉ : 546,17 m²

306,47 m² (Rez-de-chaussée) + 239,70 m² (Étage) · Terrasses comprises · Hors piscine.